

Regionalne Towarzystwo Budownictwa Społecznego Sp. z o.o.

ul. Niecała 2G, 65-245 Zielona Góra REGON 971191703 NIP 973-06-29-465,
Sąd Rejonowy w Zielonej Górze, Wydział Krajowego Rejestru Sądowego nr KRS 0000012051

Sekretariat tel./fax 68 452-87-01, e-mail: sekretariat@rtbs.pl www.rtbs.pl

Dział Rozliczeń i Windykacji 68 452-87-03, Dział Obsługi Zasobów Mieszkaniowych 68 452-87-06, Dział Księgowości 68 452-87-05.

Zielona Góra, 04-10-2017 r.


Uzupełnienie odpowiedzi na pytania z dnia 19-09-2017r.

Regionalne Towarzystwo Budownictwa Społecznego Sp. z o.o. z siedzibą w Zielonej Górze przedstawia uzupełnienia do odpowiedzi opublikowanych dnia 27-09-2017r., tj. przedstawia odpowiedzi na pytania nr 1, 2 i 3 przesłane do siedziby naszej Spółki w dniu 19-09-2017r. przez jednego z zainteresowanych. Pytania dotyczyły nie załączenia w projekcie instalacji elektrycznej:


1. schematów tablic mieszkaniowych;
2. schematy tablicy administracyjnej;
3. szkicu połączeń wyrównawczych głównych i miejscowych (łazienki).

W związku z powyższym przedstawiamy poniżej odpowiedzi (w formie rysunkowej) na pytania przesłane przez projektanta. Informujemy dodatkowo, iż w tabelach zamieszczonych na rysunkach wykonawczych wpisano jako nazwę obiektu „Budynek wielorodzinny na działce nr 187/49 przy ul. Sportowej w Gubinie”. Pomimo tego zapisu przedmiotowe rysunki należy również traktować jako jednoznaczne dla obiektu z przetargu nr 1/2017, tj. budynku mieszkalnego wielorodzinnego nr 1 wraz z infrastrukturą na działce numer 187/48 przy ulicy Sportowej w Gubinie.

Schematy tablic mieszkaniowych dla lokali dwupokojowych oraz trzypokojowych.

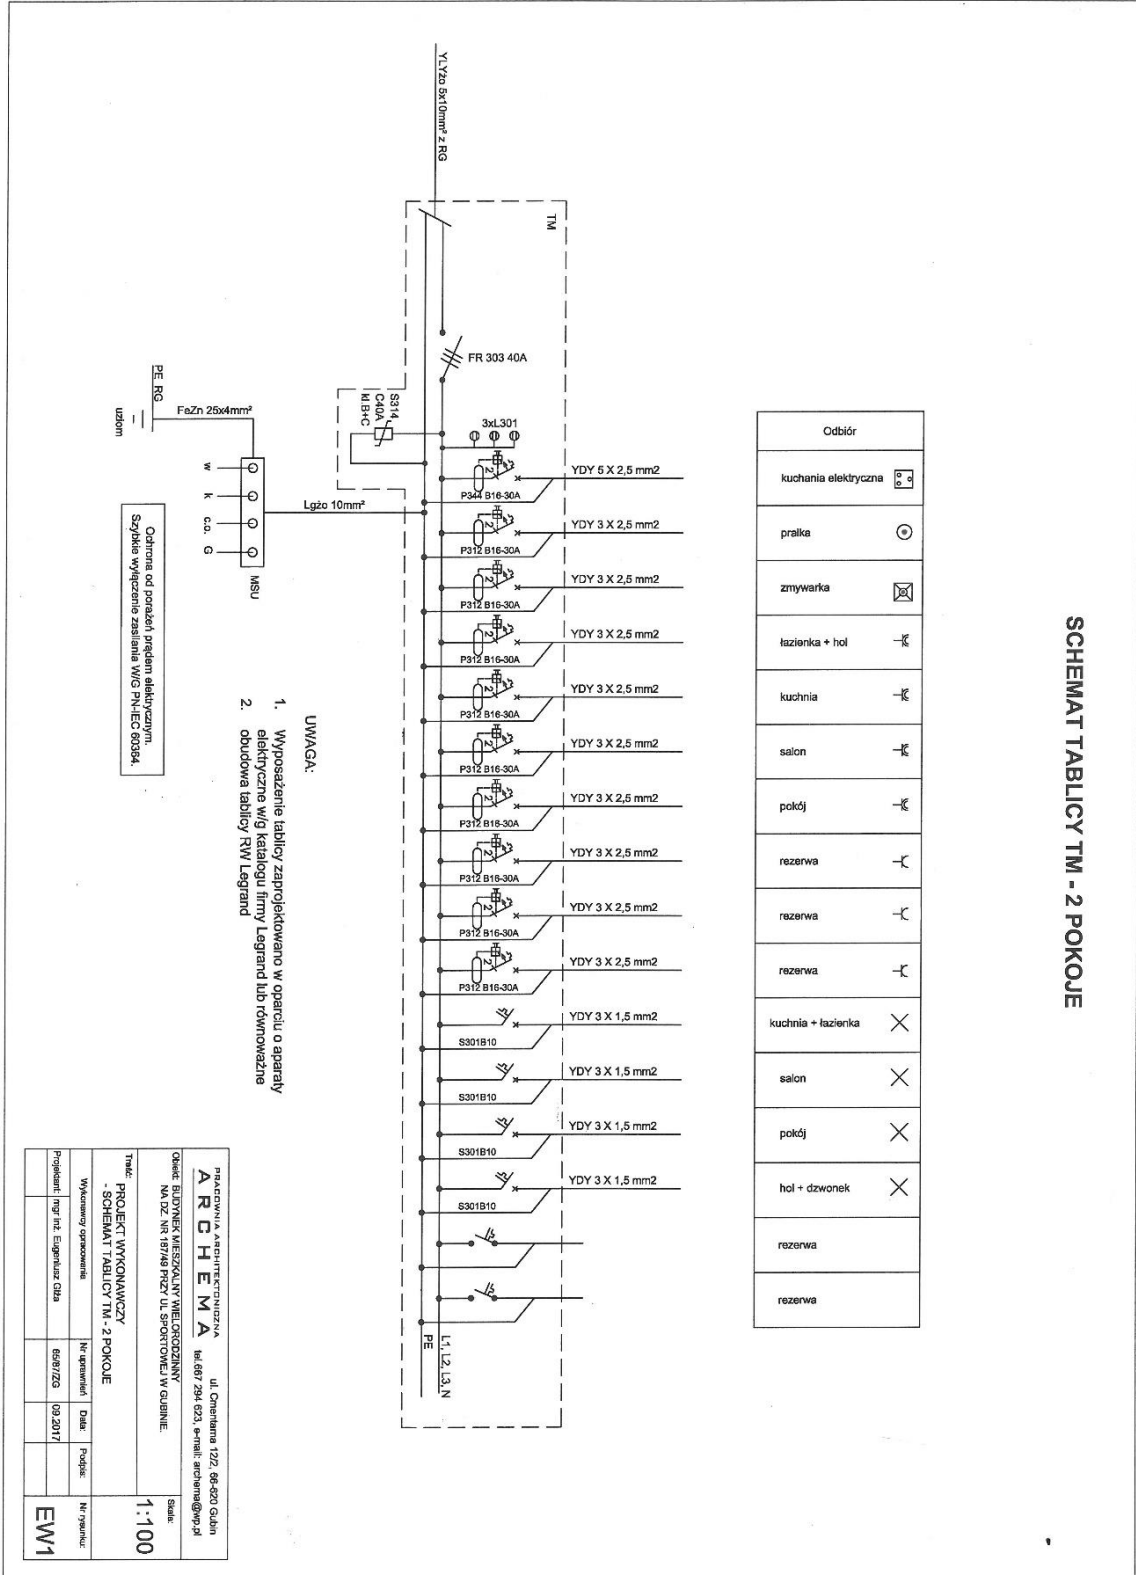

SCHEMAT TABLICZY TM - 3 POKOJE

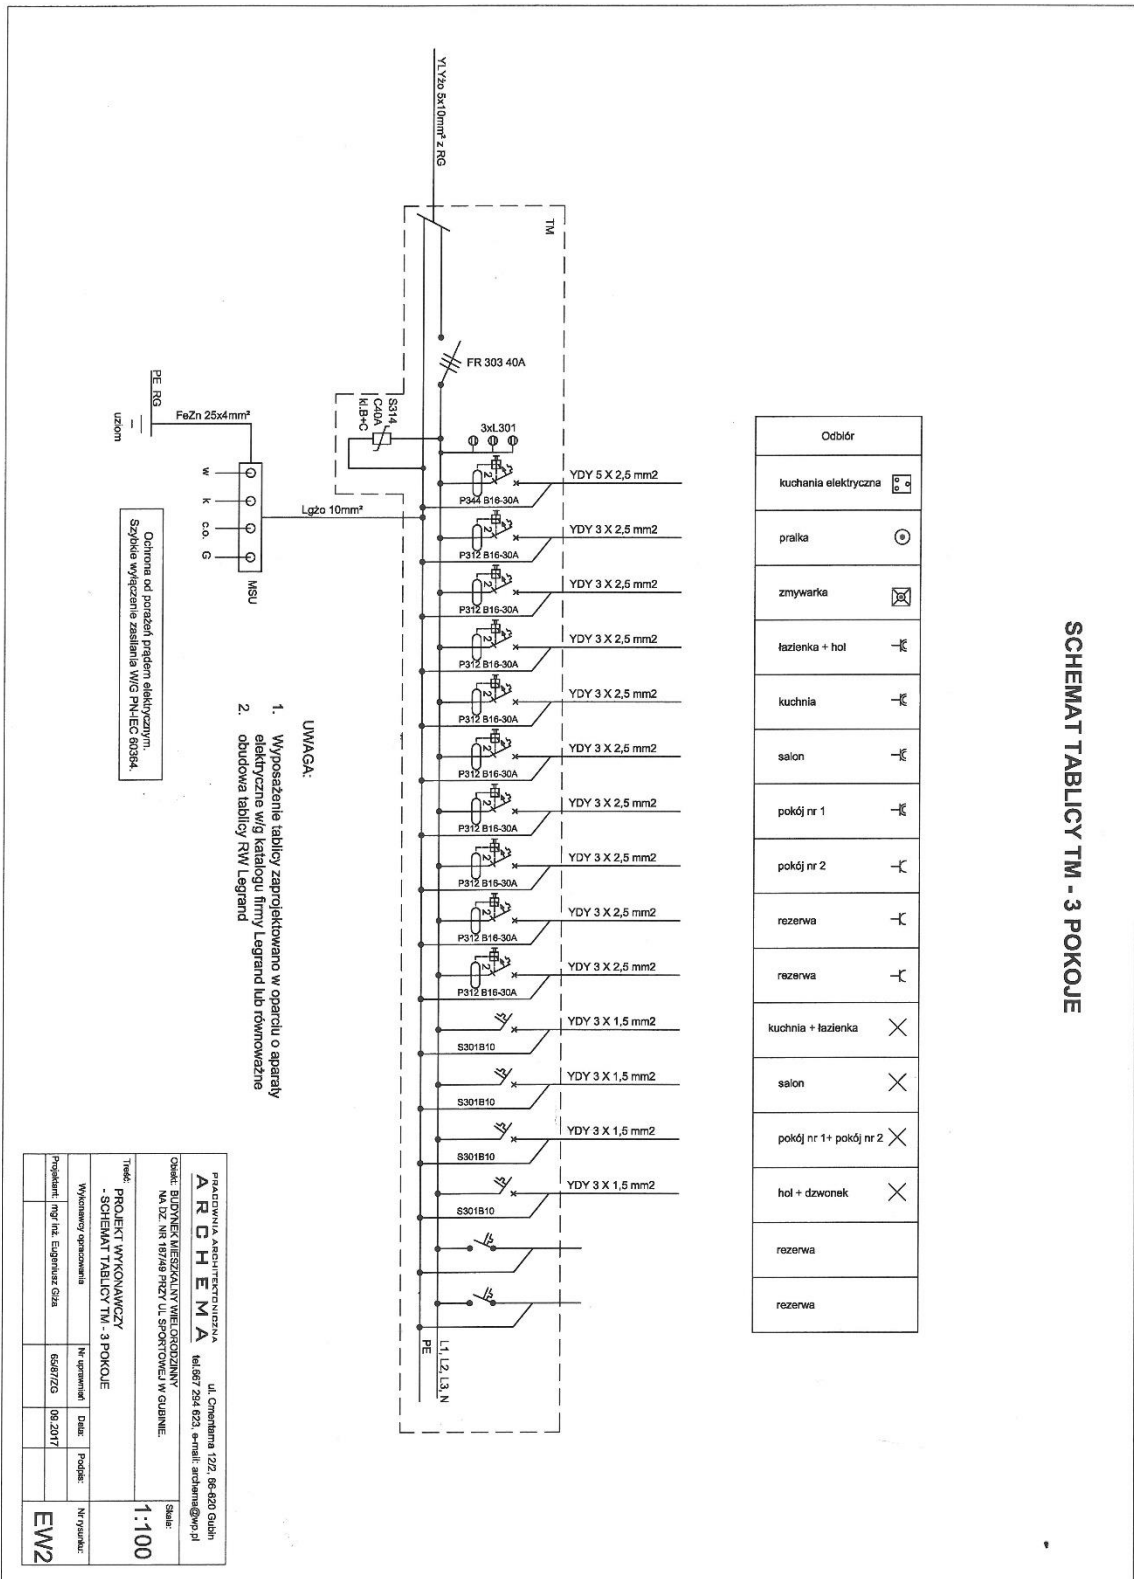

- UWAGA:**
1. Wyposażenie tablicy zaprojektowano w oparciu o aparaty elektryczne wg katalogu firmy Legrand lub równoważne
 2. obudowa tablicy RW Legrand

PRACOWNIA ARCHYTEKTONICZNA
ARCHEMA ul. Chmielna 12/2, 06-620 Gulbini
 tel. 897 294 823 e-mail: archema@wp.pl


Specjalizacja: BUDOWA MIESZKANIA WIELKOPŁYTKOWEGO
 NA DZ. NR 181/48 PRZY UL. SPORTOWEJ W GULBINIE.

Tytuł: **PROJEKT WYKONAWCZY**
 - SCHEMAT TABLICZY TM - 3 POKOJE

Projektant: mgr inż. Edgardo Giza	Nr uprawnień: 65687/20	Data: 08.2017	Podpis:	Nr rysunku: EW2
-----------------------------------	------------------------	---------------	---------	------------------------

Skala: **1:100**

Schematy tablicy administracyjnej.

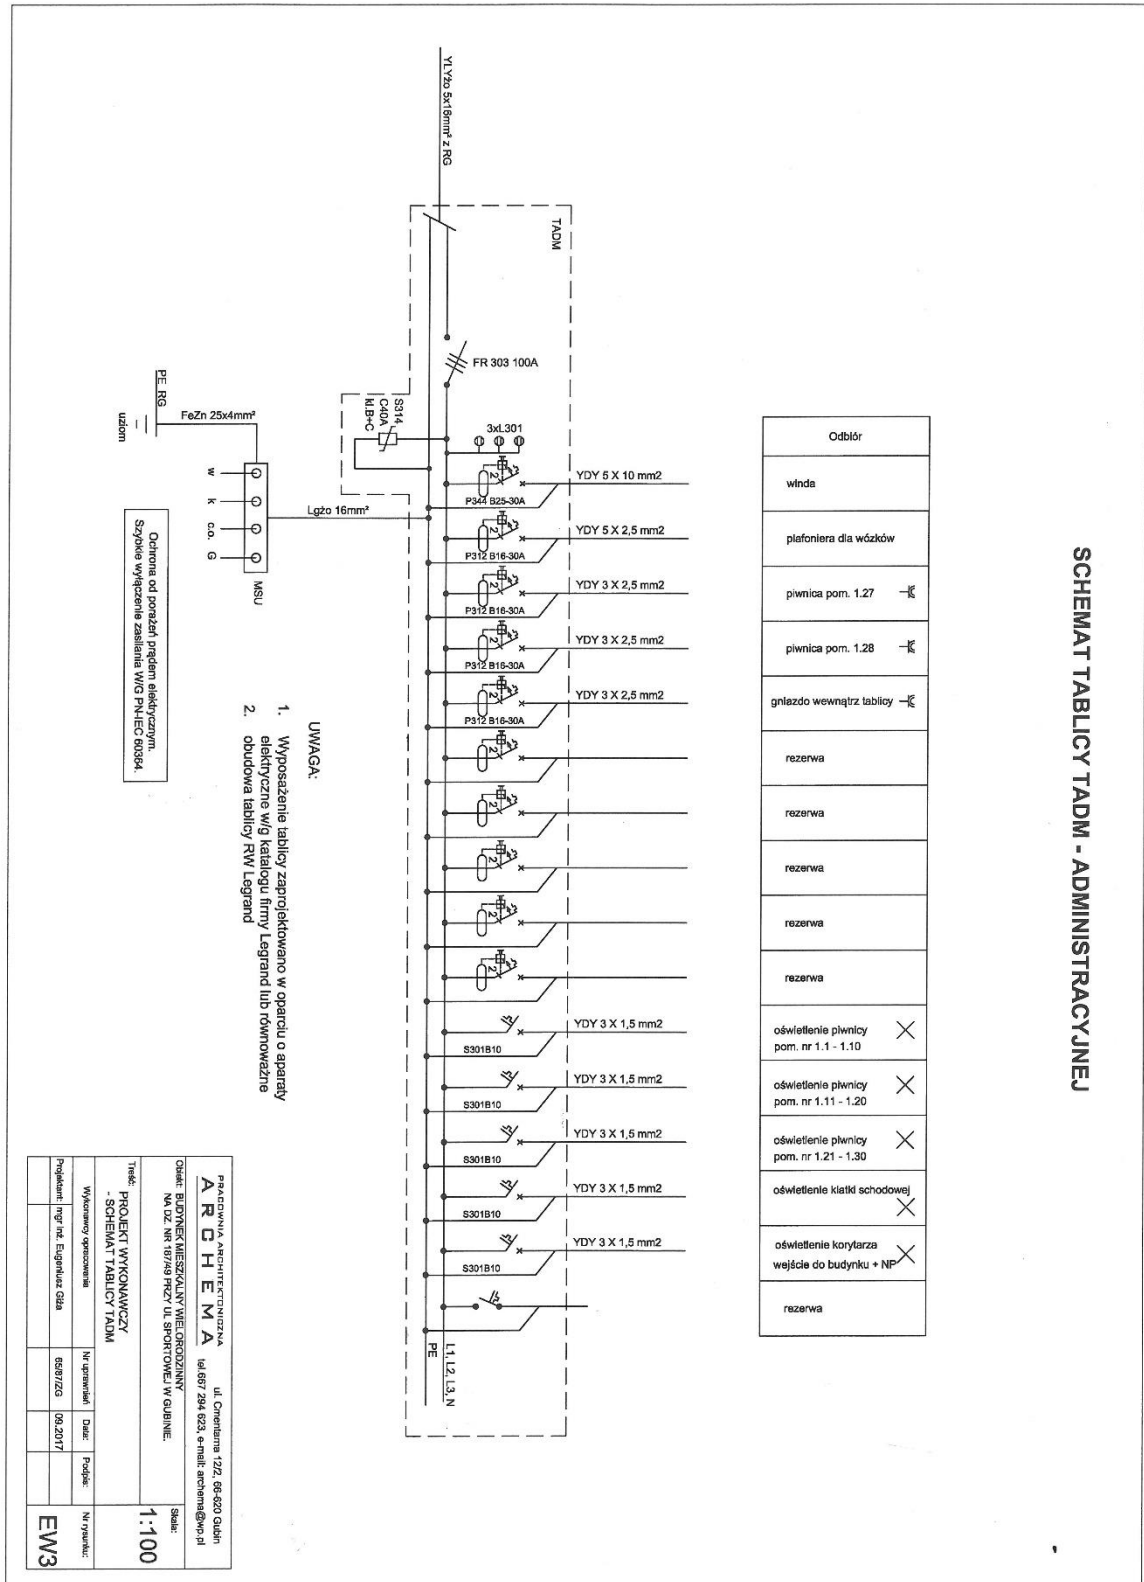

Szkicu połączeń wyrównawczych głównych i miejscowych (łazienki).

