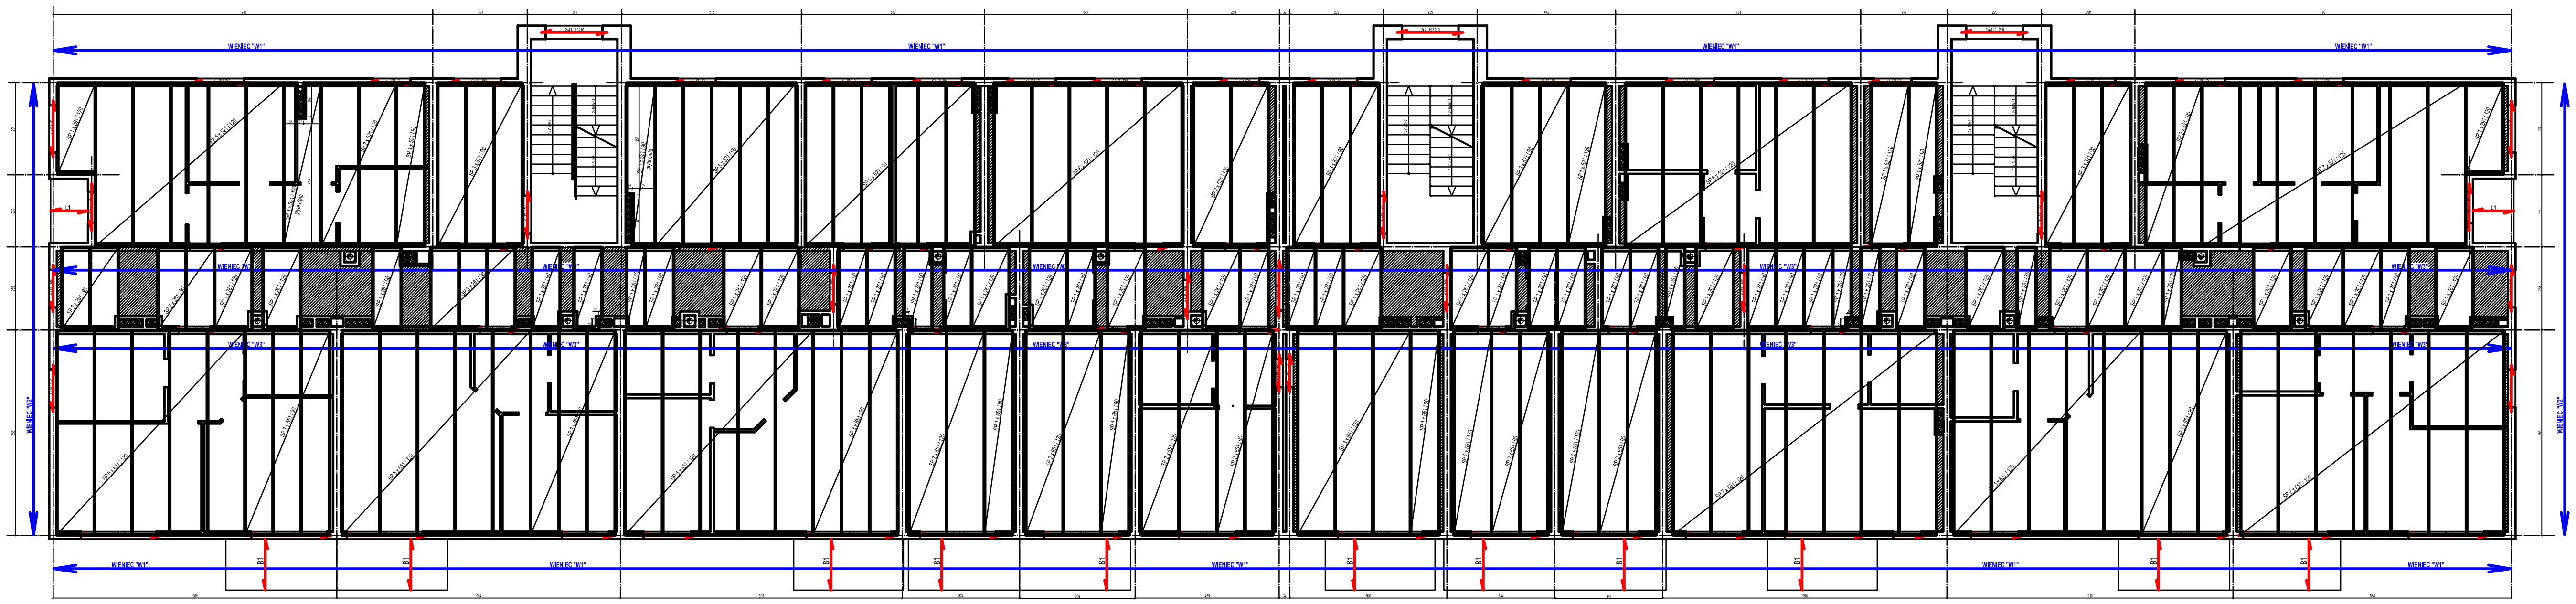

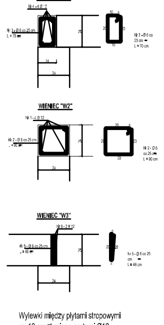

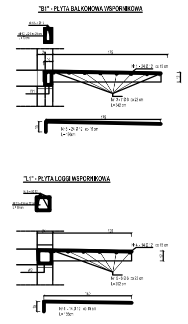

Wylewki między płytami stropowymi
gr. 18 cm zbrojone prętami Ø12
w siatce co 12 cm.

PRACOWNIA ARCHITEKTONICZNA
ARCHEMA
ul. Cmentarna 12/2, 66-620 Gubin
tel. 667 294 623, e-mail: archema@wp.pl

Obiekt: ADAPTACJA BUDYNKU SZTABOWEGO NA BUDYNEK MIESZKALNY W WIECHLICACH ul. JESIONOWA 2, dz. nr 363/3

Treść: PROJEKT BUDOWLANY - **ZAMIENNY**
ELEMENTY KONSTRUKCYJNE KONDYGNACJI POWTARZALNEJ

Skala: 1:50

Wykonawcy opracowania		Nr uprawnień	Data:	Podpis:
Projektant:	mgr inż. Ryszard Jakuszyk	[illegible]	01.2018	
Sprawdził:	mgr inż. Tadeusz Jakuszyk	[illegible]	01.2018	

Nr rysunku: Ak1