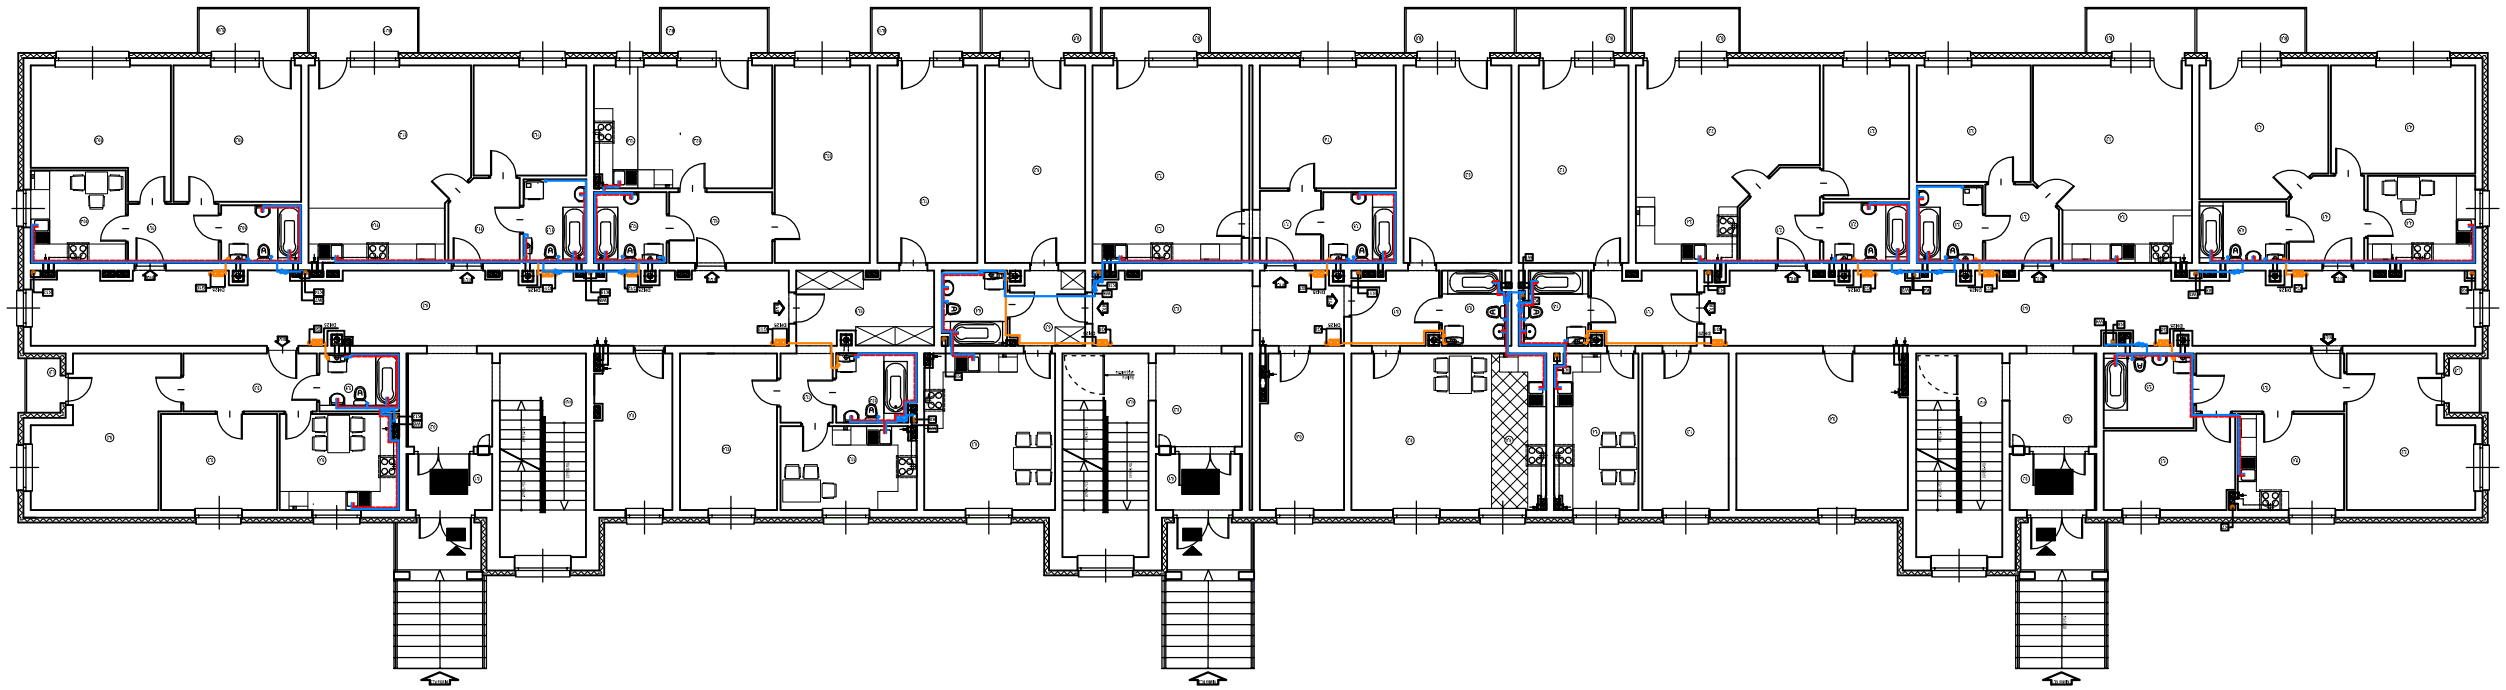

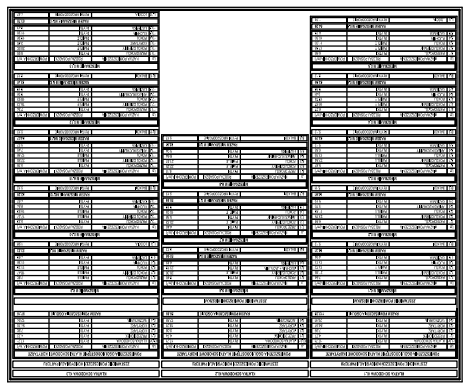

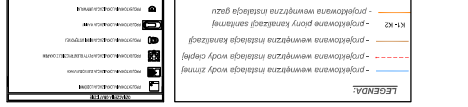

Sprawdził:	mgr inż. Zofia Sobieraj	SLS-4857/SW/01.2017		
Projektował:	mgr inż. Dorota Gaja	879/2G	01.2017	
Wykonawca opracowania:	Nr uprawnień:	Data:	Podpis:	Nr rysunku:
Tytuł: PROJEKT BUDOWLANY - **JAKUB DO P.B.**				
BUDYNKU MIESZKALNEGO				
RUST KONDYCYJNO-SPORTOWEGO NA				
Obiekt: ADAPTACJA BUDYNKU STRAŻNICY				1:100
M.WIELICHOWSKA, JEŻKOWA 2, CZ. N. 2023				
ARCHEMA				Skala:
PRACOWNIA ARCHITEKTONICZNA				
ul. Chrzanowa 12/2, 66-620 Gubin				
tel.697 294 622, e-mail: archema@wp.pl				

S1

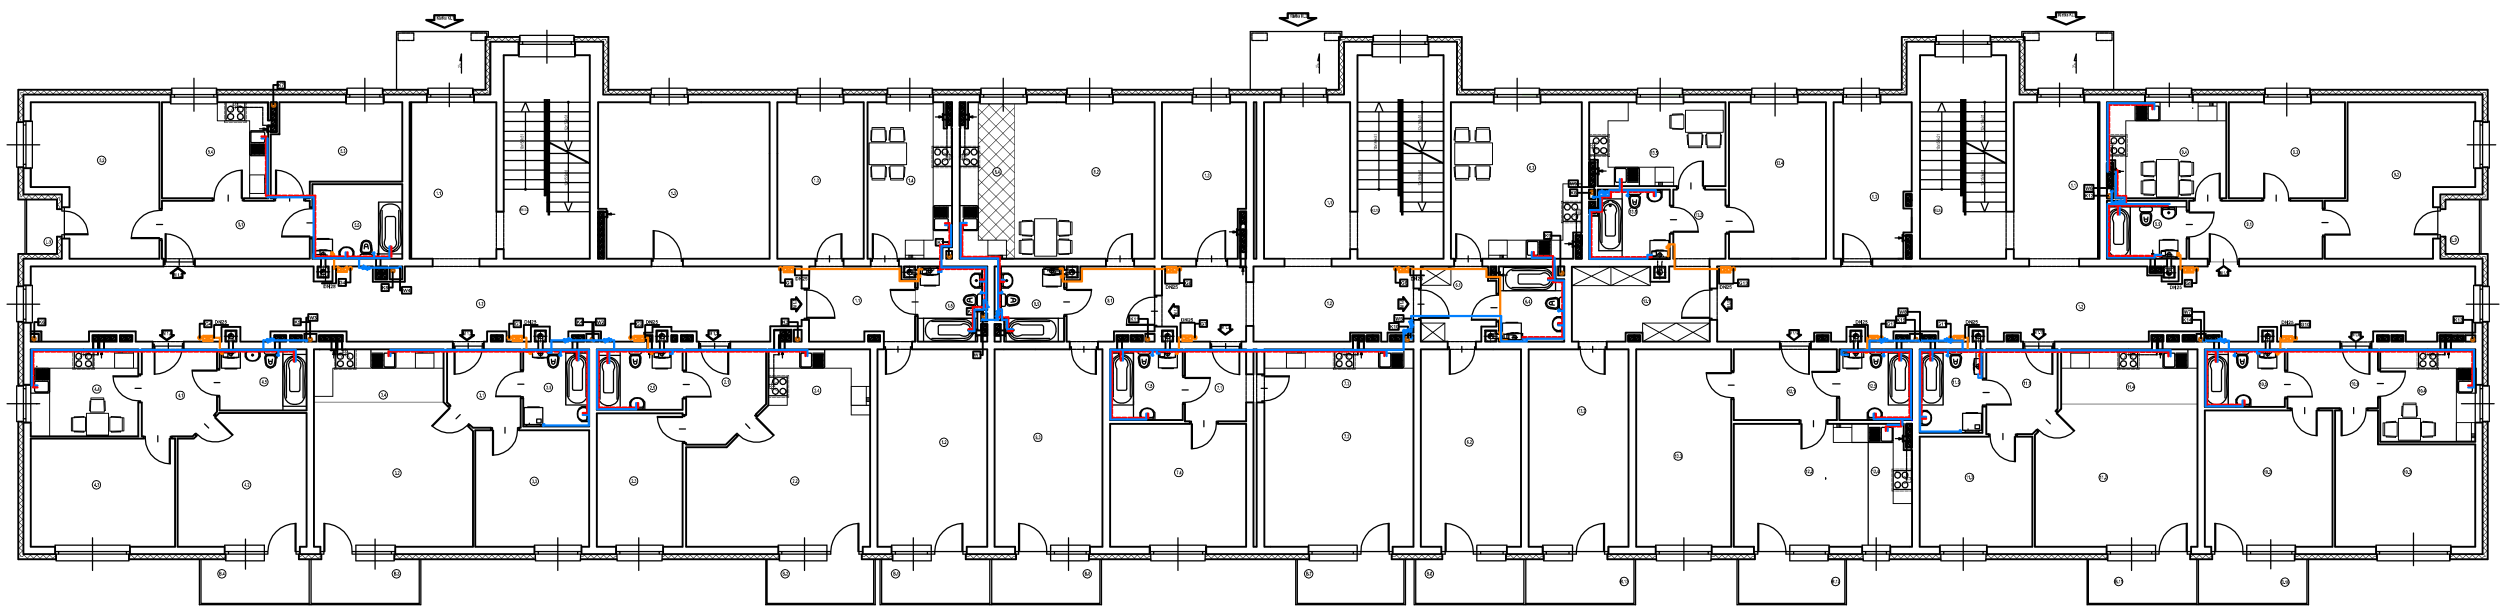

LEGENDA:

- projektowana wewnętrzna instalacja wody zimnej
- projektowana wewnętrzna instalacja wody ciepłej
- projektowana wewnętrzna instalacja kanalizacji
K1- K2 - projektowane piony kanalizacji sanitarnej
- projektowana wewnętrzna instalacja gazu

OZNACZENIA GRAFICZNE

- PROJEKTOWANA LOKALIZACJA LODÓWKI
- PROJEKTOWANA LOKALIZACJA ZLEWOZMYWAKA
- PROJEKTOWANA LOKALIZACJA PŁYTY ELEKTRYCZNEJ Z OKAPEM
- PROJEKTOWANA LOKALIZACJA MISKI USTĘPOWEJ
- PROJEKTOWANA LOKALIZACJA WANNY
- PROJEKTOWANA LOKALIZACJA UMYWALKI
- PROJEKTOWANA LOKALIZACJA KOTŁA GAZOWEGO
- PROJEKTOWANA LOKALIZACJA PRALKI

KLATKA SCHODOWA KL1

ZESTAWIENIE POMIESZCZEŃ KONDYGNACJI I PIĘTRA

POMIESZCZENIA OGÓLNODOSTĘPNE KLATKI SCHODOWE I KORYTARZE

Lp	NAZWA POMIESZCZENIA	RODZAJ POSADZKI	POWIERZCHNIA [m²]
K1.1	KLATKA SCHODOWA	PŁYTKI	17.71
1.1	KORYTARZ	PŁYTKI	7.99
1.2	KORYTARZ	PŁYTKI	54.44
1.3	WÓZKOWNIA	PŁYTKI	26.86
	RAZEM POMIESZCZENIA OGÓLNE		107.00

ZESTAWIENIE POWIERZCHNI MIESZKAŃ

MIESZKANIE M 1.1

Lp	NAZWA POMIESZCZENIA	RODZAJ POSADZKI	POWIERZCHNIA [m²]
1.1	PRZEDPOKÓJ	PŁYTKI	7.64
1.2	POKÓJ DZIENNY	PANELE	21.88
1.3	POKÓJ	PANELE	13.72
1.4	KUCHNIA	PŁYTKI	13.03
1.5	ŁAZIENKA	PŁYTKI	4.94
	RAZEM MIESZKANIE M 1.1		61.21
B.1	BALKON	PŁYTKI MROZOODPORNE	5.12

MIESZKANIE M 1.2

Lp	NAZWA POMIESZCZENIA	RODZAJ POSADZKI	POWIERZCHNIA [m²]
2.1	PRZEDPOKÓJ	PŁYTKI	6.84
2.2	POKÓJ DZIENNY	PANELE	23.75
2.3	POKÓJ	PANELE	11.53
2.4	ANEKS KUCHENNY	PŁYTKI	5.70
2.5	ŁAZIENKA	PŁYTKI	5.19
	RAZEM MIESZKANIE M 1.2		53.01
B.2	BALKON	PŁYTKI MROZOODPORNE	5.11

MIESZKANIE M 1.3

Lp	NAZWA POMIESZCZENIA	RODZAJ POSADZKI	POWIERZCHNIA [m²]
3.1	PRZEDPOKÓJ	PŁYTKI	5.47
3.2	POKÓJ DZIENNY	PANELE	22.84
3.3	POKÓJ	PANELE	13.39
3.4	ANEKS KUCHENNY	PŁYTKI	6.88
3.5	ŁAZIENKA	PŁYTKI	5.12
	RAZEM MIESZKANIE M 1.3		53.70
B.3	BALKON	PŁYTKI MROZOODPORNE	5.12

MIESZKANIE M 1.4

Lp	NAZWA POMIESZCZENIA	RODZAJ POSADZKI	POWIERZCHNIA [m²]
4.1	PRZEDPOKÓJ	PŁYTKI	6.27
4.2	POKÓJ DZIENNY	PANELE	16.67
4.3	POKÓJ	PANELE	15.74
4.4	KUCHNIA	PŁYTKI	9.41
4.5	ŁAZIENKA	PŁYTKI	5.39
	RAZEM MIESZKANIE M 1.4		53.50
B.4	BALKON	PŁYTKI MROZOODPORNE	5.12

MIESZKANIE M 1.5

Lp	NAZWA POMIESZCZENIA	RODZAJ POSADZKI	POWIERZCHNIA [m²]
5.1	PRZEDPOKÓJ	PŁYTKI	6.66
5.2	POKÓJ DZIENNY	PANELE	17.58
5.3	POKÓJ	PANELE	10.90
5.4	KUCHNIA	PŁYTKI	10.30
5.5	ŁAZIENKA	PŁYTKI	6.79
	RAZEM MIESZKANIE M 1.5		54.19
L.5	LOGGIA	PŁYTKI MROZOODPORNE	1.74

KLATKA SCHODOWA KL2

ZESTAWIENIE POMIESZCZEŃ KONDYGNACJI I PIĘTRA

POMIESZCZENIA OGÓLNODOSTĘPNE KLATKI SCHODOWE I KORYTARZE

Lp	NAZWA POMIESZCZENIA	RODZAJ POSADZKI	POWIERZCHNIA [m²]
K2.1	KLATKA SCHODOWA	PŁYTKI	17.71
1.1	KORYTARZ	PŁYTKI	8.08
1.2	KORYTARZ	PŁYTKI	18.08
1.3	WÓZKOWNIA	PŁYTKI	12.59
	RAZEM POMIESZCZENIA OGÓLNE		56.46

ZESTAWIENIE POWIERZCHNI MIESZKAŃ

MIESZKANIE M 1.6

Lp	NAZWA POMIESZCZENIA	RODZAJ POSADZKI	POWIERZCHNIA [m²]
6.1	PRZEDPOKÓJ	PŁYTKI	5.35
6.2	POKÓJ DZIENNY	PANELE	20.30
6.3	KUCHNIA + JADALNIA	PŁYTKI	20.53
6.4	ŁAZIENKA	PŁYTKI	4.53
	RAZEM MIESZKANIE M 1.6		50.71
B.6	BALKON	PŁYTKI MROZOODPORNE	5.12

MIESZKANIE M 1.7

Lp	NAZWA POMIESZCZENIA	RODZAJ POSADZKI	POWIERZCHNIA [m²]
7.1	PRZEDPOKÓJ	PŁYTKI	4.40
7.2	POKÓJ DZIENNY	PANELE	20.33
7.3	ANEKS KUCHENNY	PŁYTKI	9.38
7.4	POKÓJ	PANELE	16.93
7.5	ŁAZIENKA	PŁYTKI	5.15
	RAZEM MIESZKANIE M 1.7		56.19
B.7	BALKON	PŁYTKI MROZOODPORNE	5.12

MIESZKANIE M 1.8

Lp	NAZWA POMIESZCZENIA	RODZAJ POSADZKI	POWIERZCHNIA [m²]
8.1	PRZEDPOKÓJ	PŁYTKI	6.04
8.2	POKÓJ DZIENNY	PANELE	22.25
8.3	POKÓJ	PANELE	21.57
8.4	ANEKS KUCHENNY	PŁYTKI	8.40
8.5	ŁAZIENKA	PŁYTKI	5.04
	RAZEM MIESZKANIE M 1.8		63.30
B.8	BALKON	PŁYTKI MROZOODPORNE	5.12

KLATKA SCHODOWA KL3

ZESTAWIENIE POMIESZCZEŃ KONDYGNACJI I PIĘTRA

POMIESZCZENIA OGÓLNODOSTĘPNE KLATKI SCHODOWE I KORYTARZE

Lp	NAZWA POMIESZCZENIA	RODZAJ POSADZKI	POWIERZCHNIA [m²]
K3.1	KLATKA SCHODOWA	PŁYTKI	17.71
1.1	KORYTARZ	PŁYTKI	7.90
1.2	KORYTARZ	PŁYTKI	54.28
1.3	WÓZKOWNIA	PŁYTKI	11.99
	RAZEM POMIESZCZENIA OGÓLNE		91.88

MIESZKANIE M 1.9

Lp	NAZWA POMIESZCZENIA	RODZAJ POSADZKI	POWIERZCHNIA [m²]
9.1	PRZEDPOKÓJ	PANELE	7.80
9.2	POKÓJ DZIENNY	PANELE	18.47
9.3	POKÓJ	PANELE	11.25
9.4	KUCHNIA	PŁYTKI	11.26
9.5	ŁAZIENKA	PŁYTKI	4.65
	RAZEM MIESZKANIE M1.9		53.43
L.9	LOGGIA	PŁYTKI MROZOODPORNE	1.98

MIESZKANIE M 1.10

Lp	NAZWA POMIESZCZENIA	RODZAJ POSADZKI	POWIERZCHNIA [m²]
10.1	PRZEDPOKÓJ	PŁYTKI	5.33
10.2	POKÓJ DZIENNY	PANELE	17.57
10.3	POKÓJ	PANELE	15.93
10.4	KUCHNIA	PŁYTKI	8.84
10.5	ŁAZIENKA	PŁYTKI	4.62
	RAZEM MIESZKANIE M1.10		52.29
B.10	BALKON	PŁYTKI MROZOODPORNE	5.12

MIESZKANIE M 1.11

Lp	NAZWA POMIESZCZENIA	RODZAJ POSADZKI	POWIERZCHNIA [m²]
11.1	PRZEDPOKÓJ	PŁYTKI	5.76
11.2	POKÓJ DZIENNY	PANELE	22.98
11.3	POKÓJ	PANELE	12.56
11.4	ANEKS KUCHENNY	PŁYTKI	7.48
11.5	ŁAZIENKA	PŁYTKI	5.27
	RAZEM MIESZKANIE M1.11		54.07
B.11	BALKON	PŁYTKI MROZOODPORNE	5.12

MIESZKANIE M 1.12

Lp	NAZWA POMIESZCZENIA	RODZAJ POSADZKI	POWIERZCHNIA [m²]
12.1	PRZEDPOKÓJ	PŁYTKI	7.34
12.2	POKÓJ DZIENNY	PANELE	16.73
12.3	POKÓJ	PANELE	18.93
12.4	ANEKS KUCHENNY	PŁYTKI	5.16
12.5	ŁAZIENKA	PŁYTKI	5.15
	RAZEM MIESZKANIE M 1.12		53.31
B.12	BALKON	PŁYTKI MROZOODPORNE	5.12

MIESZKANIE M 1.13

Lp	NAZWA POMIESZCZENIA	RODZAJ POSADZKI	POWIERZCHNIA [m²]
13.1	PRZEDPOKÓJ	PŁYTKI	9.98
13.2	POKÓJ DZIENNY	PANELE	20.00
13.3	KORYTARZ	PANELE	3.89
13.4	POKÓJ	PANELE	15.38
13.5	KUCHNIA	PŁYTKI	11.28
13.6	ŁAZIENKA	PŁYTKI	5.38
	RAZEM MIESZKANIE M1.13		63.61
L.13	LOGGIA	PŁYTKI MROZOODPORNE	4.57

PRACOWNIA ARCHITEKTONICZNA
ARCHEMA
ul. Cmentarna 12/2, 66-620 Gubin
tel.667 294 623, e-mail: archema@wp.pl

Obiekt: ADAPTACJA BUDYNKU SZTABOWEGO NA BUDYNEK MIESZKALNY W WIECHLICACH ul. JESIONOWA 2, dz. nr 383/3

Skala: 1:100

Treść: PROJEKT BUDOWLANY - **ANEKS DO P.B.**
RZUT KONDYGNACJI I PIĘTRA
INSTALACJA WOD-KAN. I GAZU

Wykonawcy opracowania		Nr uprawnień	Data:	Podpis:	Nr rysunku:
Projektant:	mgr inż. Danuta Giża	87/91/ZG	01.2017		S2
Sprawdził:	mgr inż. Zdzisław Sobieracki	RLS-495/75/Wr	01.2017		

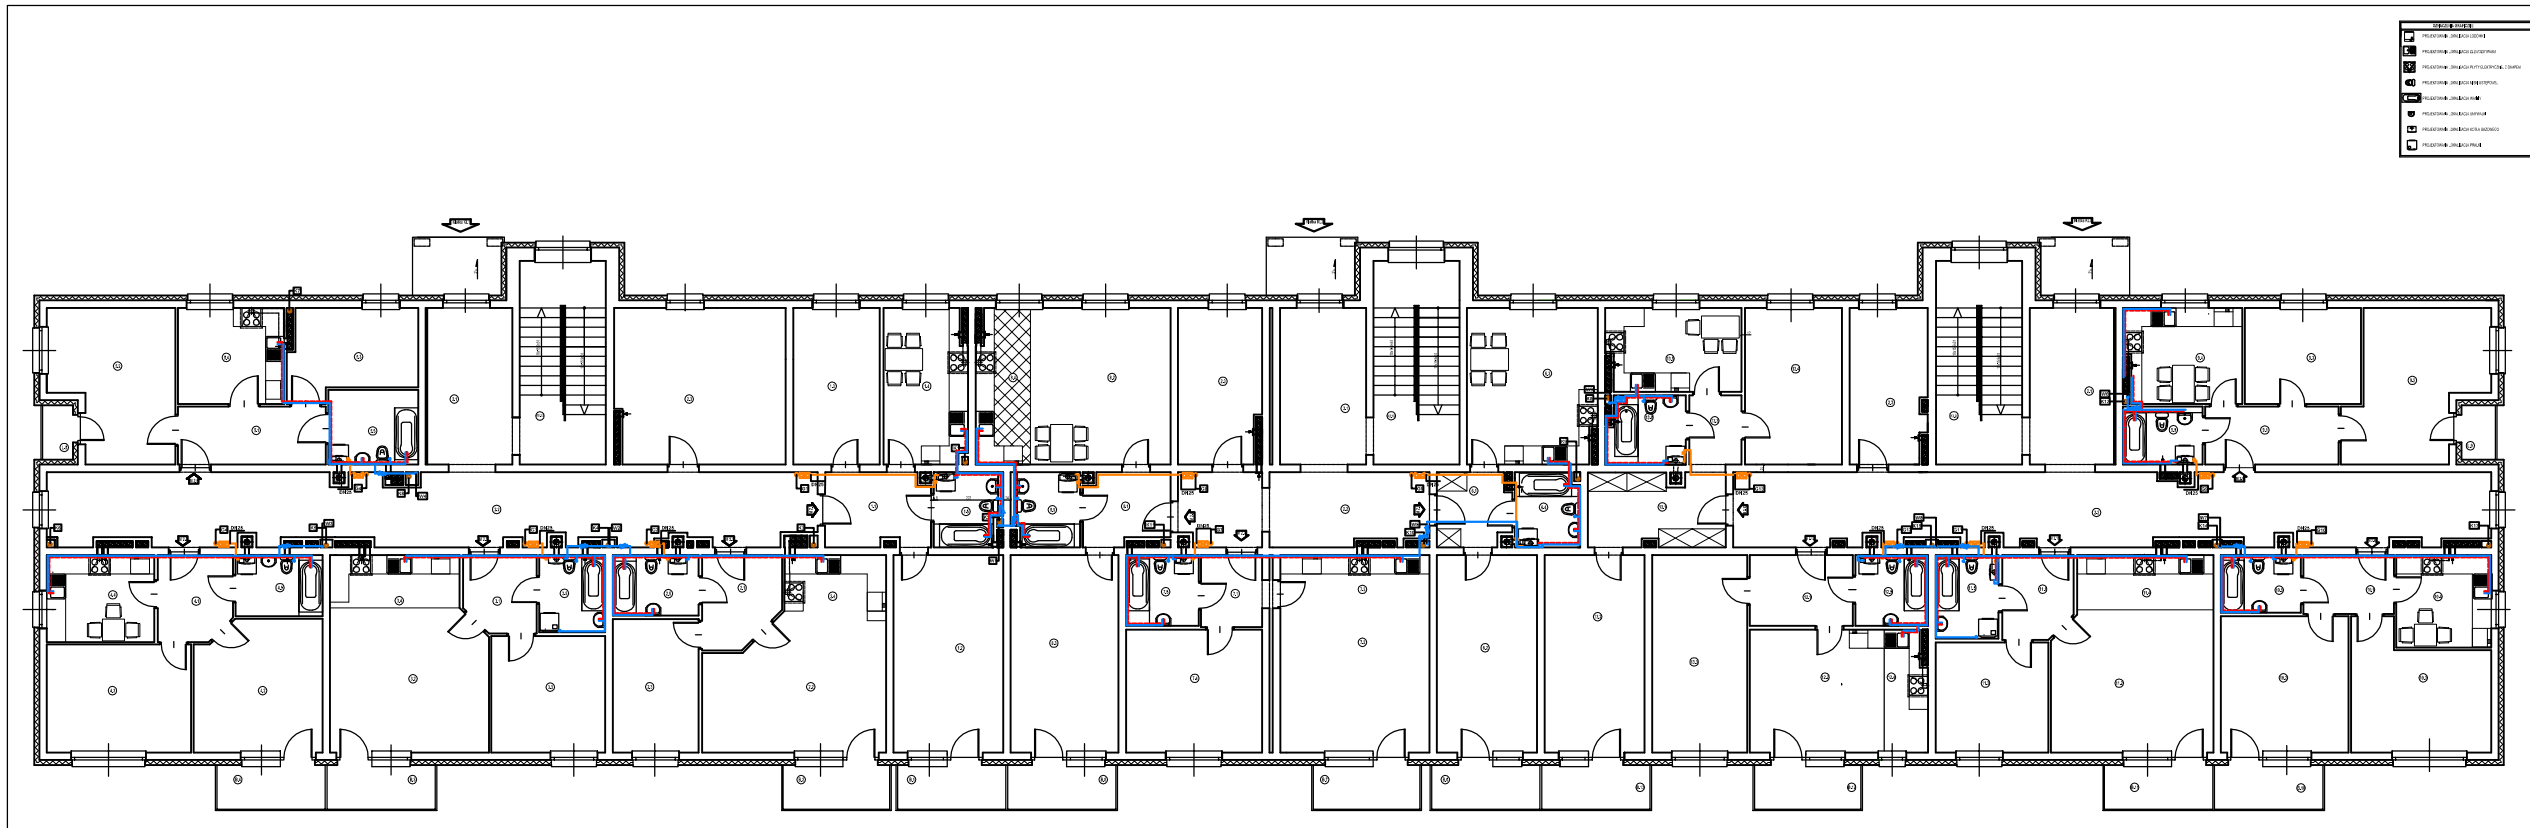

LEGENDA:	
	- projektowana wewnętrzna instalacja wody zimnej
	- projektowana wewnętrzna instalacja wody ciepłej
	- projektowana wewnętrzna instalacja kanalizacji
K1- K2	- projektowane piony kanalizacji sanitarnej
	- projektowana wewnętrzna instalacja gazu

PRACOWNIA ARCHITEKTONICZNA
ARCHEMA
ul. Cmentarna 12/2, 66-620 Gubin
tel.667 294 623, e-mail: archema@wp.pl

Obiekt: ADAPTACJA BUDYNKU SZTABOWEGO NA BUDYNEK MIESZKALNY W WIECHLICACH ul. JESIONOWA 2, cz. nr 3630			Skala: 1:100
Treść: PROJEKT BUDOWLANY - **ANEKS DO P.B.** RZUT KONDYGNACJI II PIĘTRA INSTALACJA WOD+KAN, I GAZU			
Wykonawcy opracowania	Nr uprawnień	Data:	Podpis:	Nr rysunku:
Projektant: mgr inż. Danuta Głta	87/91/ZG	01.2017		S3
Sprawdził: mgr inż. Zdzisław Sobieracki	RLS/4957/WI	01.2017		