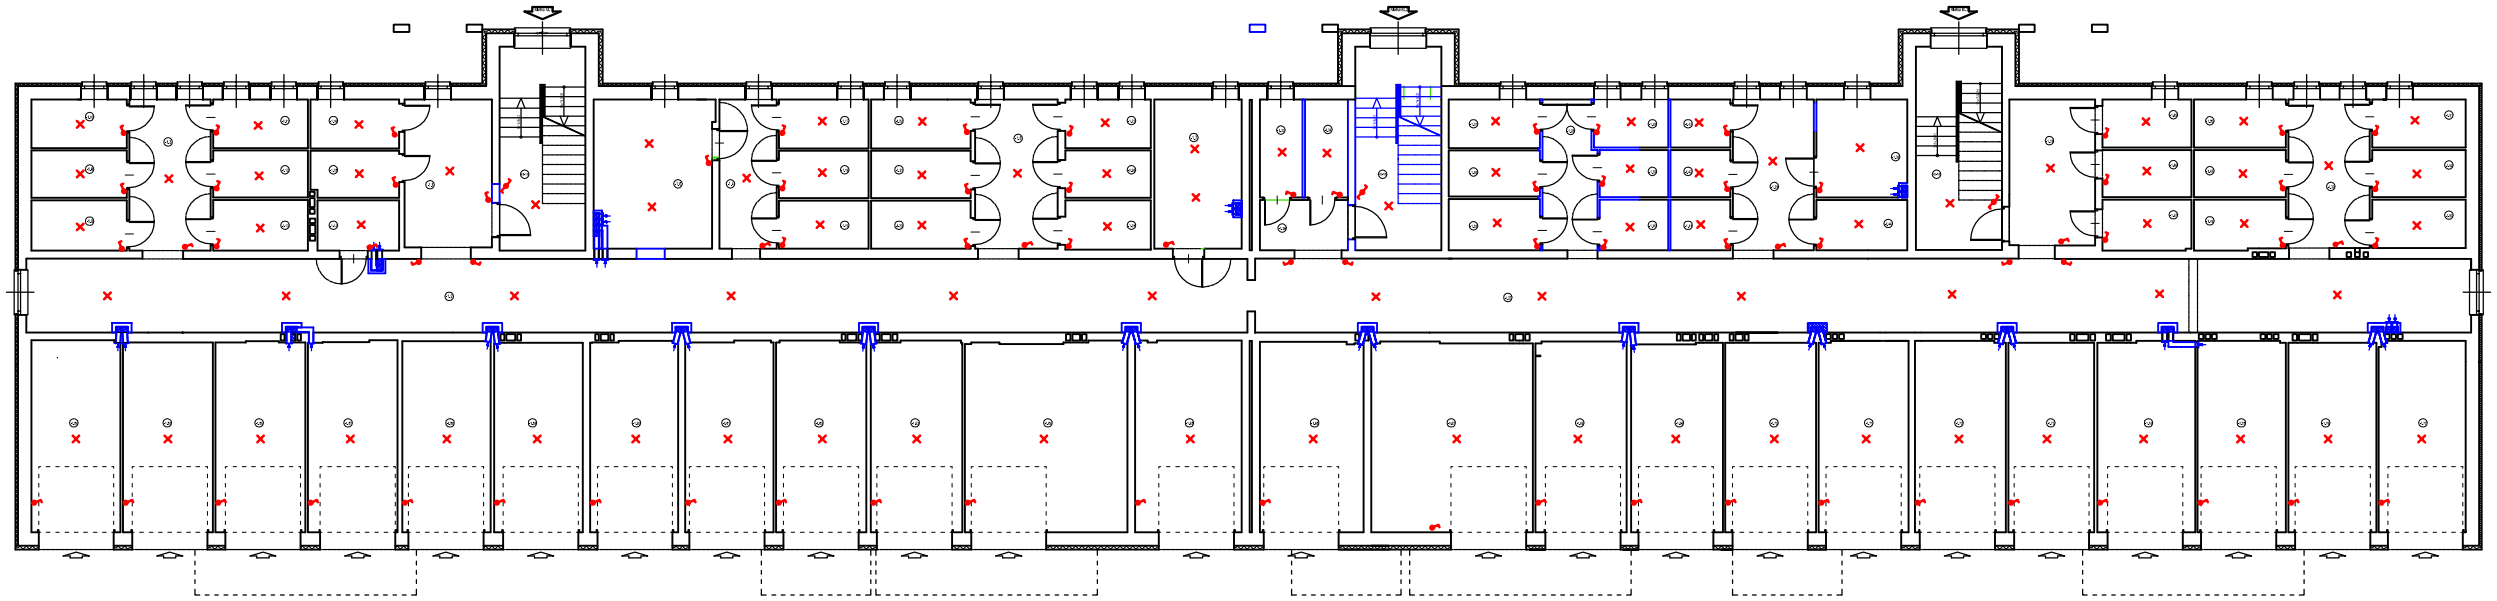

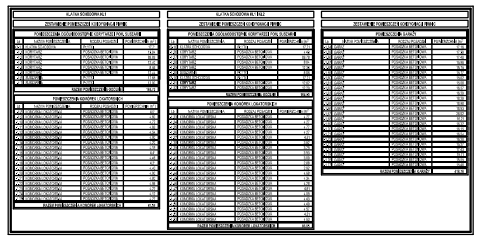

LEGENDA

- Opraw oświetlenia
- Łącznik 1-dwugrzewny p/t
- Łącznik schodowy p/t
- Gniazdo 230V 16A p/t hermetyczne

PRACOWNIA ARCHITEKTONICZNA
ARCHEMA
ul. Cmentarna 12/2, 66-620 Gubin
tel.667 294 623, e-mail: archema@wp.pl

Obiekt: ADAPTACJA BUDYNKU SZTABOWEGO NA BUDYNEK MIESZKALNY W WIECHLICACH ul. JESIONOWA 2, dz. nr 363/3

Skala: 1:100

Treść: PROJEKT BUDOWLANY - **ANEKS DO P.B.**
RZUT KONDYGNACJI PIWNIC
INSTALACJA OŚWIETLENIA I NIAZD 230V

Wykonawcy opracowania		Nr uprawnień	Data:	Podpis:	Nr rysunku:
Projektant:	mgr inż. Eugeniusz Giża	65/97/ZG	01.2017		E1
Sprawdził:	mgr inż. Jacek Bielinski	40/91/ZG	01.2017		

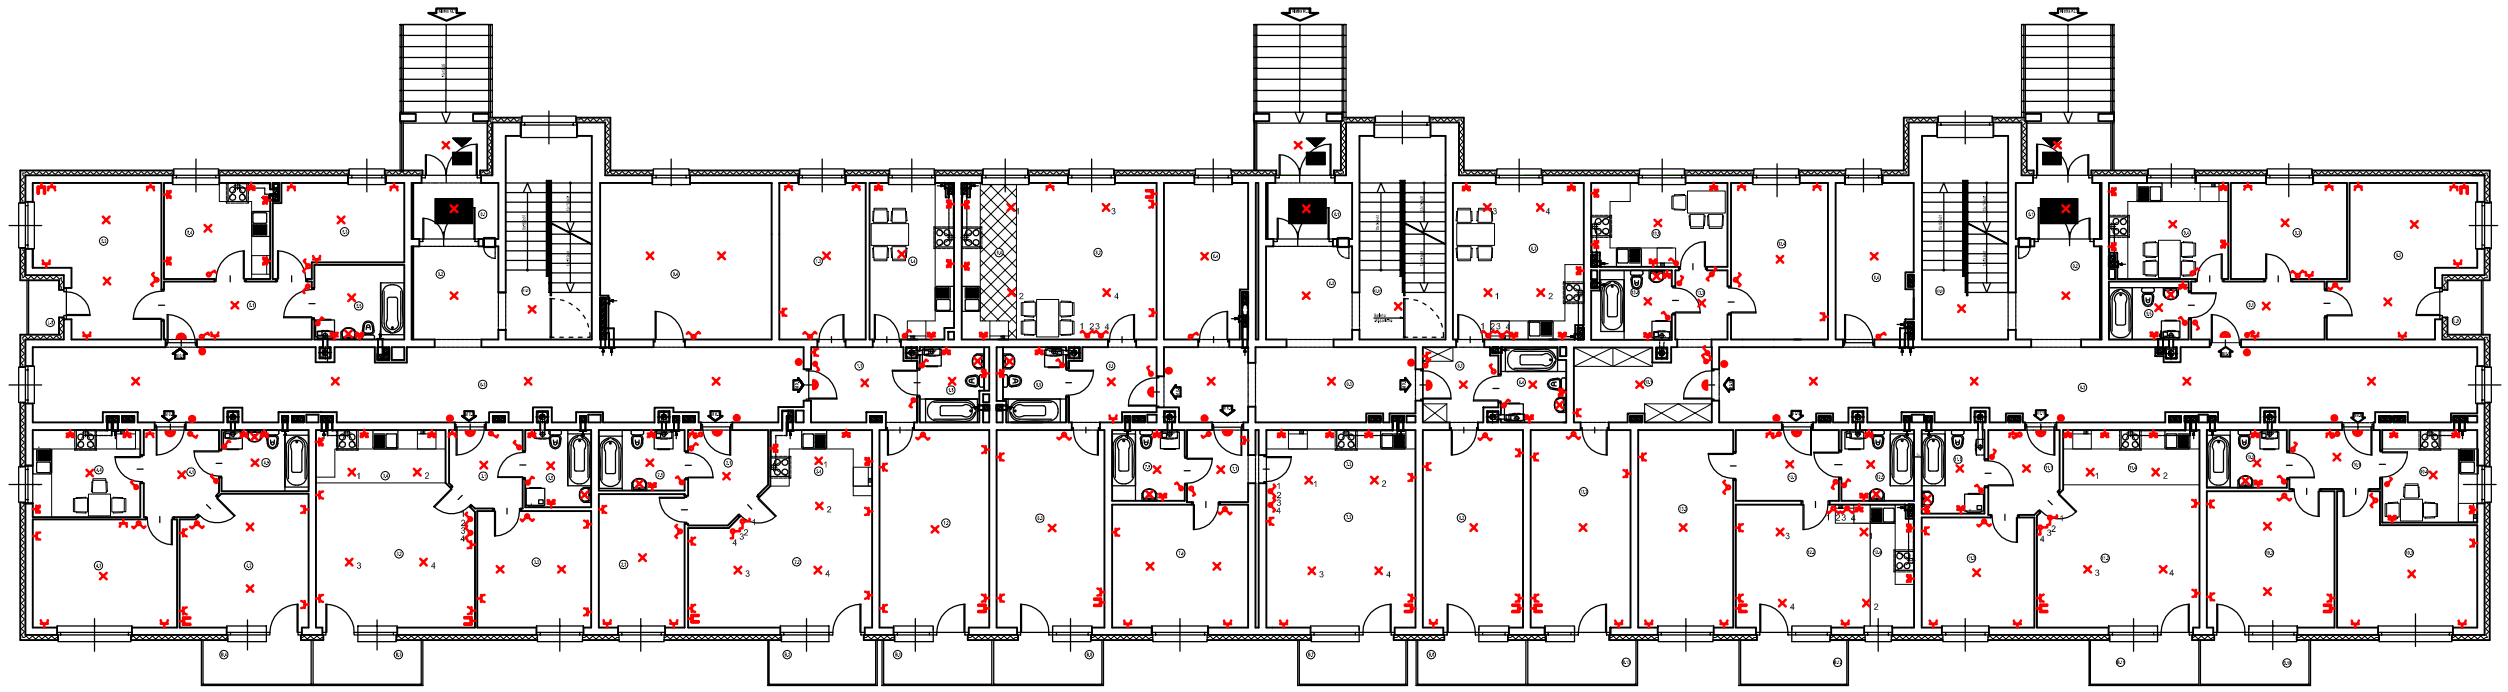

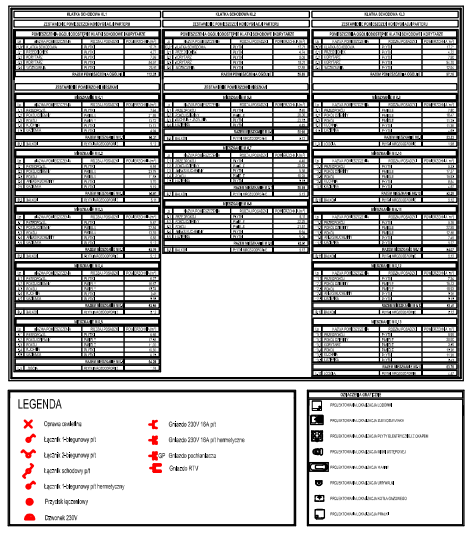

PRACOWNIA ARCHITEKTONICZNA
ARCHEMA
ul. Cmentarna 12/2, 66-620 Gubin
tel.667 294 623, e-mail: archema@wp.pl

Obiekt: ADAPTACJA BUDYNKU SZTABOWEGO NA BUDYNEK MIESZKALNY W WIECHLICACH ul. JESIONOWA 2, dz. nr 363/3

Skala: 1:100

Treść: PROJEKT BUDOWLANY - **ANEKS DO P.B.**
RZUT KONDYGNACJI PARTERU
INSTALACJA OŚWIETLENIA I GNIAZD 230V

Wykonawcy opracowania	Nr uprawnień	Data:	Podpis:	Nr rysunku:
Projektant: mgr inż. Eugeniusz Giła	65/87/ZG	01.2017		E2
Sprawdził: mgr inż. Jacek Bielinski	40/91/ZG	01.2017		

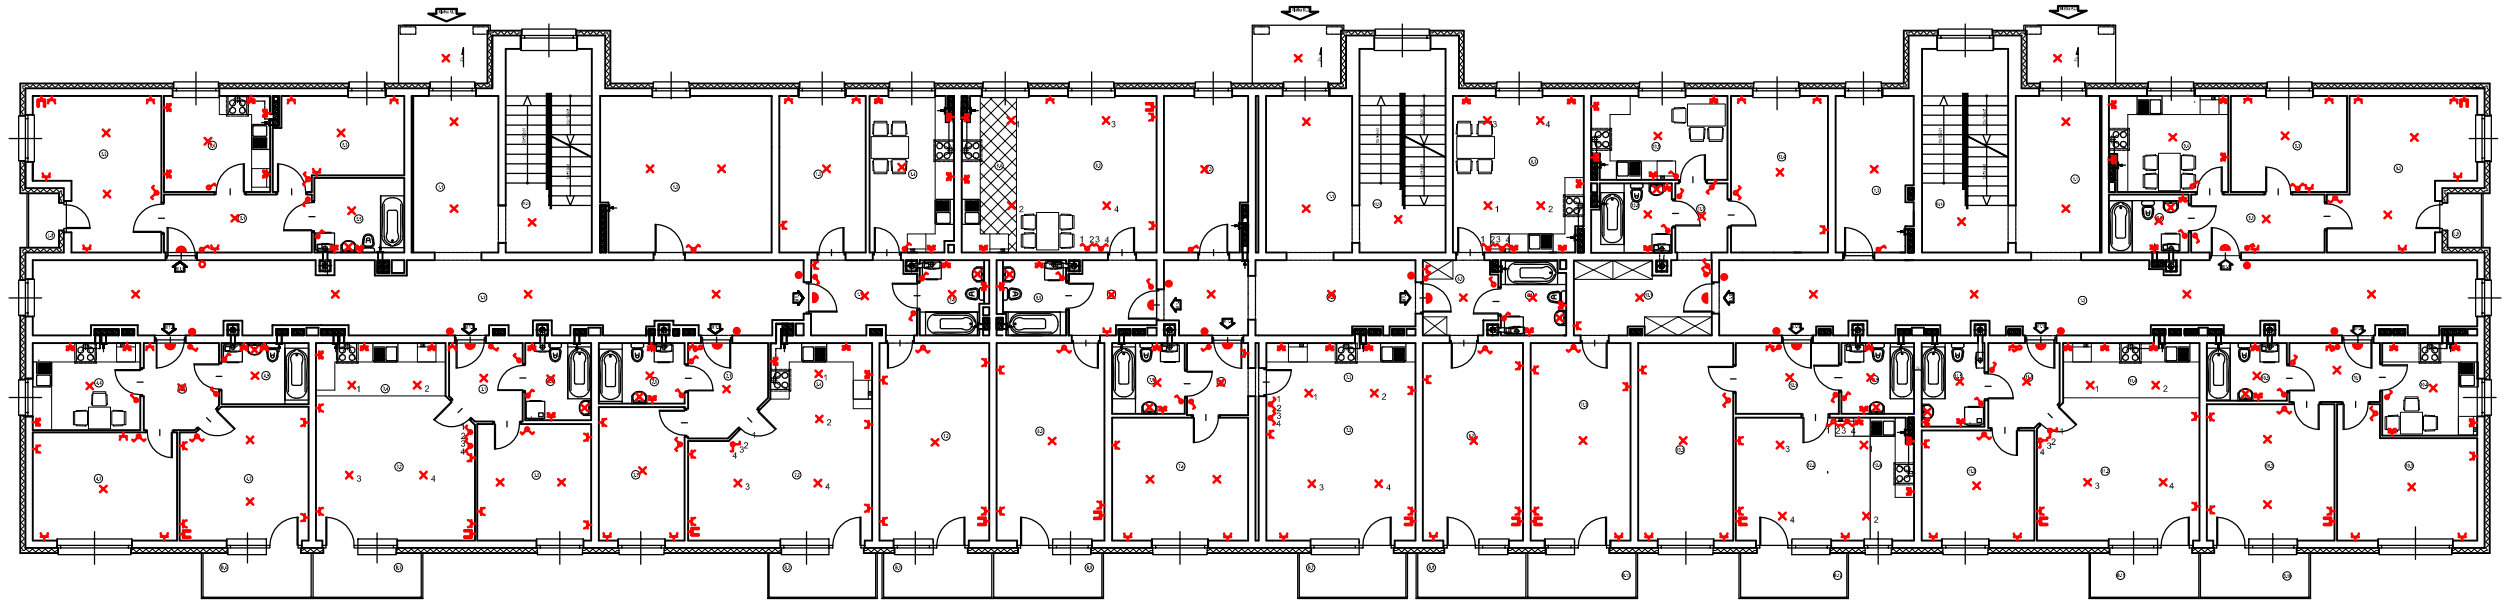

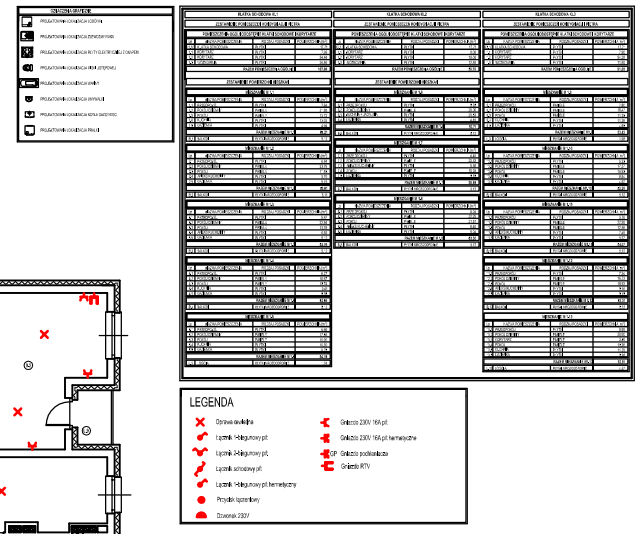

PRACOWNIA ARCHITEKTONICZNA
ARCHEMA
ul. Cmentarna 12/2, 66-620 Gubin
tel.667 294 623, e-mail: archema@wp.pl

Objekt: ADAPTACJA BUDYNKU SZTABOWEGO NA BUDYNEK MIESZKALNY W WIECHLICACH ul. JESIONOWA 2, dz. nr 363/3

Skala: 1:100

Treść: PROJEKT BUDOWLANY - **ANEKS DO P.B.**
RZUT KONDYGNACJI I PIĘTRA
INSTALACJA OŚWIETLENIA I GNIAZD 230V

Wykonawcy opracowania	Nr uprawnień	Data:	Podpis:	Nr rysunku:
Projektant: mgr inż. Eugeniusz Giła	65/87/ZG	01.2017		E3
Sprawdził: mgr inż. Jacek Bielinski	40/91/ZG	01.2017		

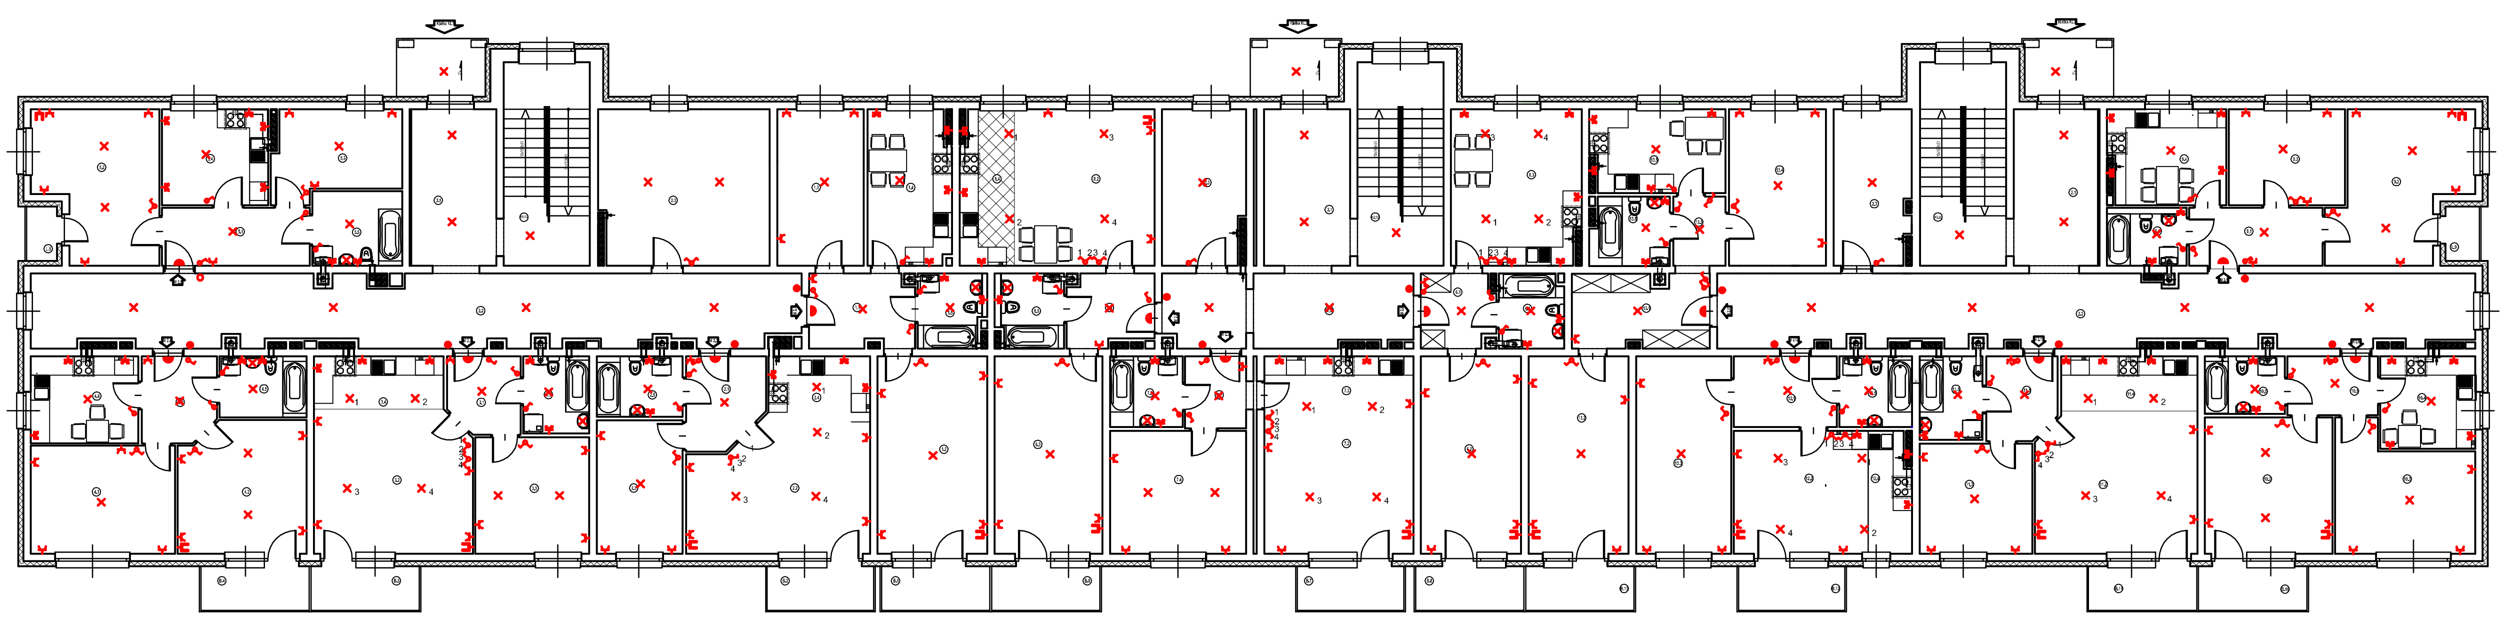

LEGENDA

Oprawa oświetlenia	Gniazdo 230V 16A p/t
Łącznik 1-biegunowy p/t	Gniazdo 230V 16A p/t hermetyczne
Łącznik 2-biegunowy p/t	GP Gniazdo pochłaniacza
Łącznik schodowy p/t	Gniazdo RTV
Łącznik 1-biegunowy p/t hermetyczny	
Przycisk łączeniowy	
Dzwonek 230V	

PRACOWNIA ARCHITEKTONICZNA
ARCHEMA
ul. Cmentarna 12/2, 66-620 Gubin
tel.667 294 623, e-mail: archema@wp.pl

Obiekt: ADAPTACJA BUDYNKU SZTABOWEGO NA BUDYNEK MIESZKALNY W WIECHLICACH ul. JESIONOWA 2, dz. nr 363/3

Skala: 1:100

Treść: PROJEKT BUDOWLANY - **ANEKS DO P.B.**
RZUT KONDYGNACJI II PIĘTRA
INSTALACJA OŚWIETLENIA I GNIAZD 230V

Wykonawcy opracowania		Nr uprawnień	Data:	Podpis:	Nr rysunku:
Projektant:	mgr inż. Eugeniusz Giża	65/87/ZG	01.2017		E4
Sprawdził:	mgr inż. Jacek Bieliński	40/91/ZG	01.2017		