

**PRZEKRÓJ II - II 1 : 100**

# Kl nr 1 Mieszkanie

# Mieszkanie

# Kl nr 2 Mieszkanie

# Mieszkanie

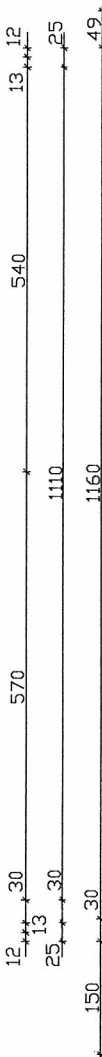
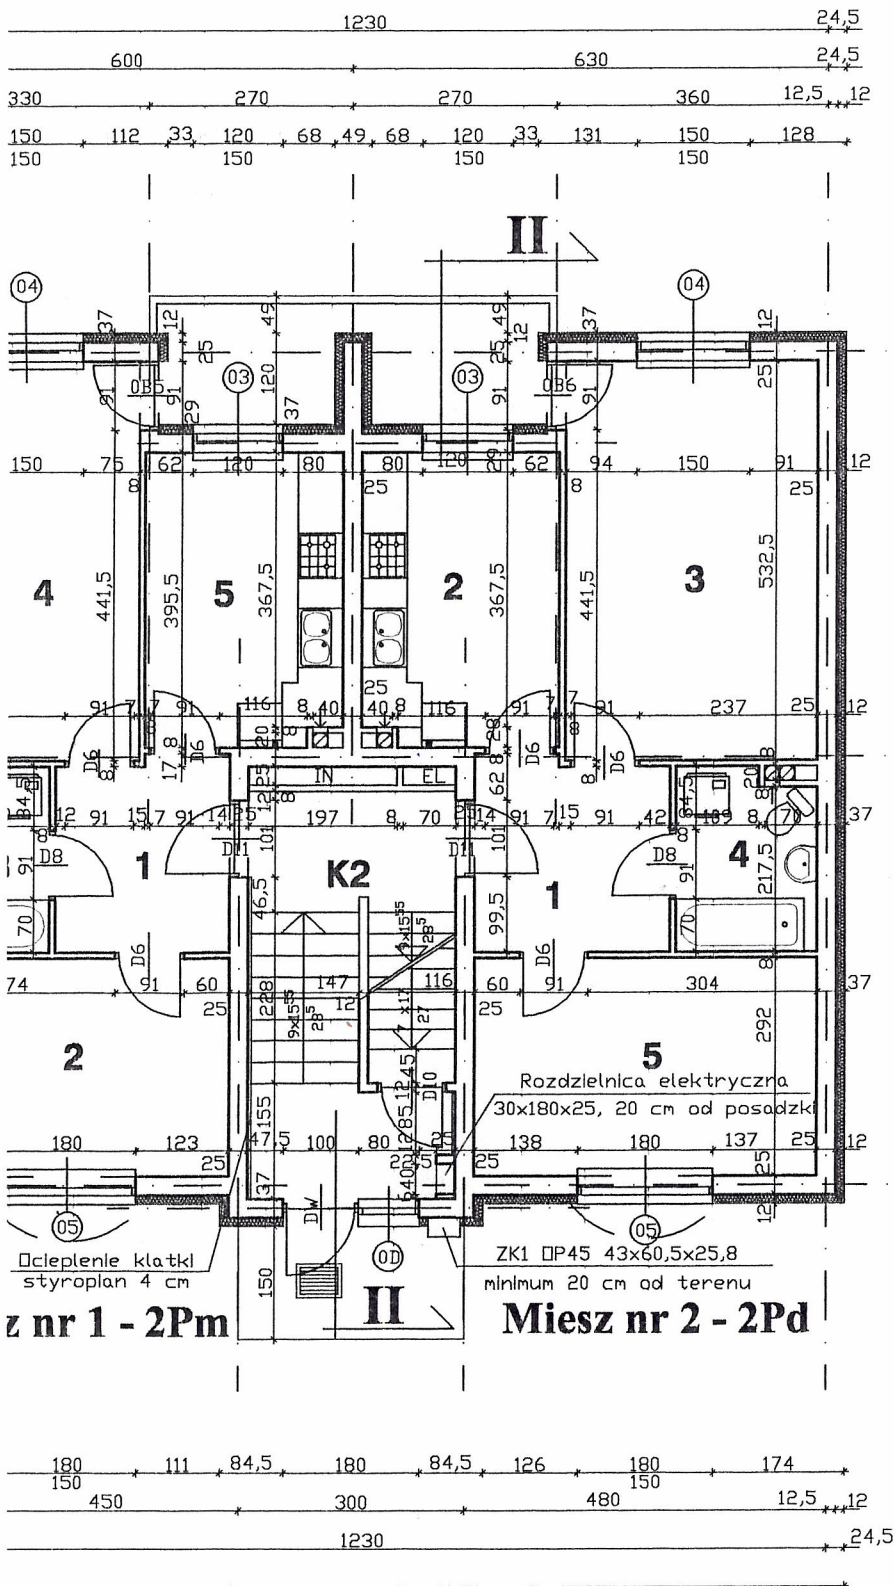


TABELA UZGODNIENI

BRANŻA	NAZWISKO	PODPIS
Architektura		
Konstrukcja	inż. W. Kamiński	<i>W. Kamiński</i>
Kalkulacja		
Wod-kan. Gaz	mgr inż. M. Tokarska	<i>M. Tokarska</i>
Centr. ogrzew.		
Elektryczna	mgr inż. R. Szymański	<i>R. Szymański</i>
Drugi. ukształt	mgr inż. P. Stankiewicz	<i>P. Stankiewicz</i>