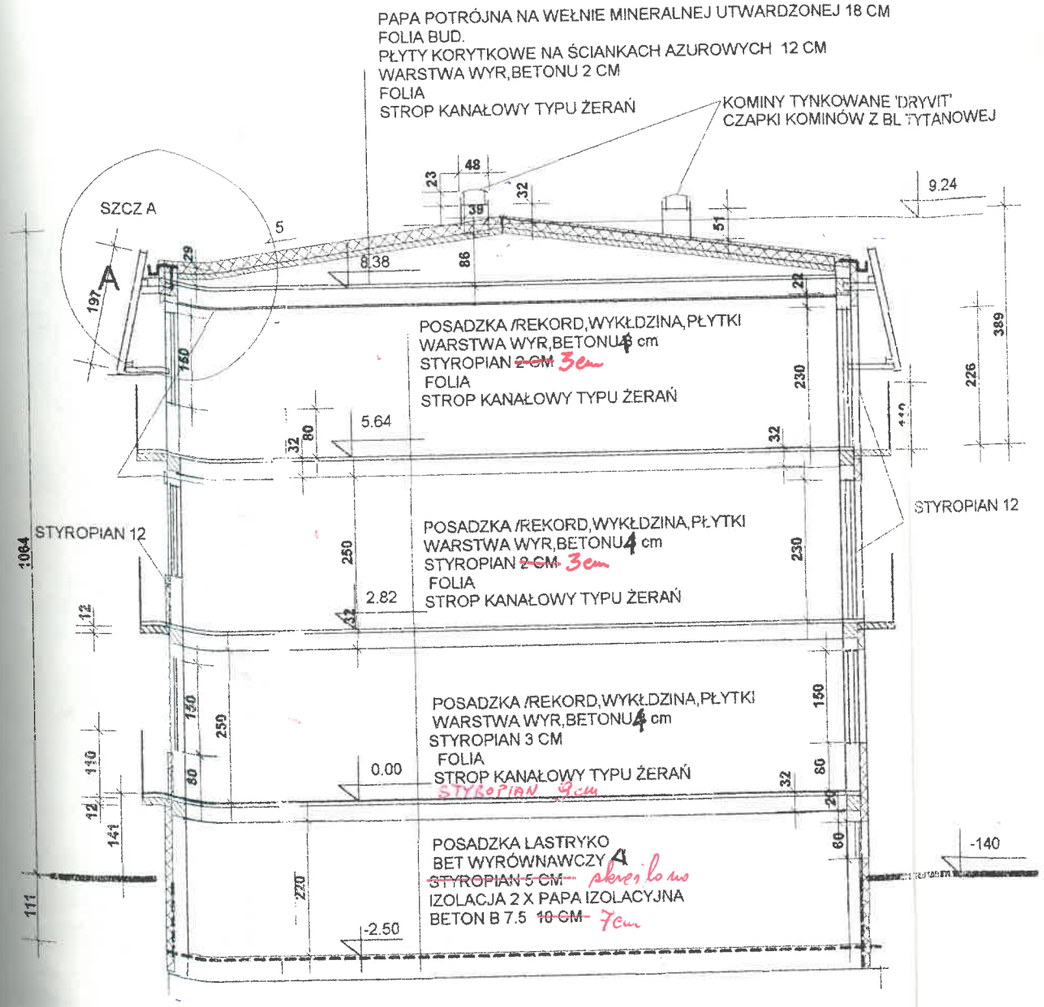

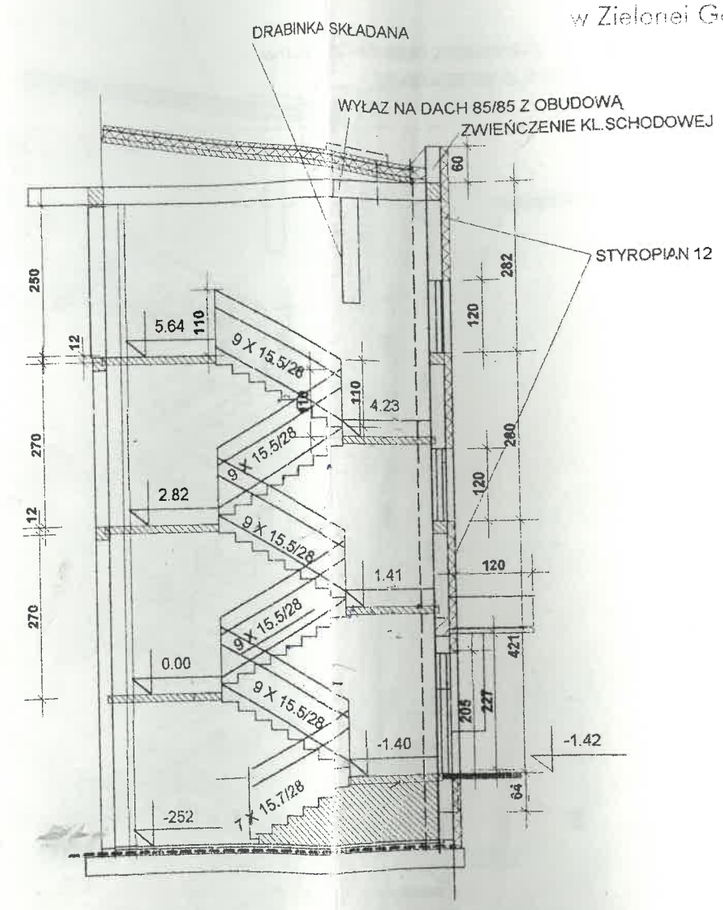

URZĄD MIEJSKI
w Zielonej Górze

MGR. INŻ. JANUSZ WYCZAŁKOWSKI
nr upr. budow. 361 PB. 1989
Zielona Góra ul. B. Głogowskich 69
257 25 15 88

Popr.
3.02.2001

BUDYNEK MIESZKALNY WIELORODZINNY OSIELE PRZY UL.KRĘTEJ ZIELONA GÓRA INWESTOR; RTBS SP.O.O	NR ZLECENIA SKALA 1 : 100
ARCHITEKTURA PRZEKRÓJ D I D	7 B
AUTOR: ARCH.M.J. WYCZAŁKOWSKI 361 PB	PODPIS / DATA
WSPÓŁPRACA: MGR INŻ. I.KONTOWICZ	