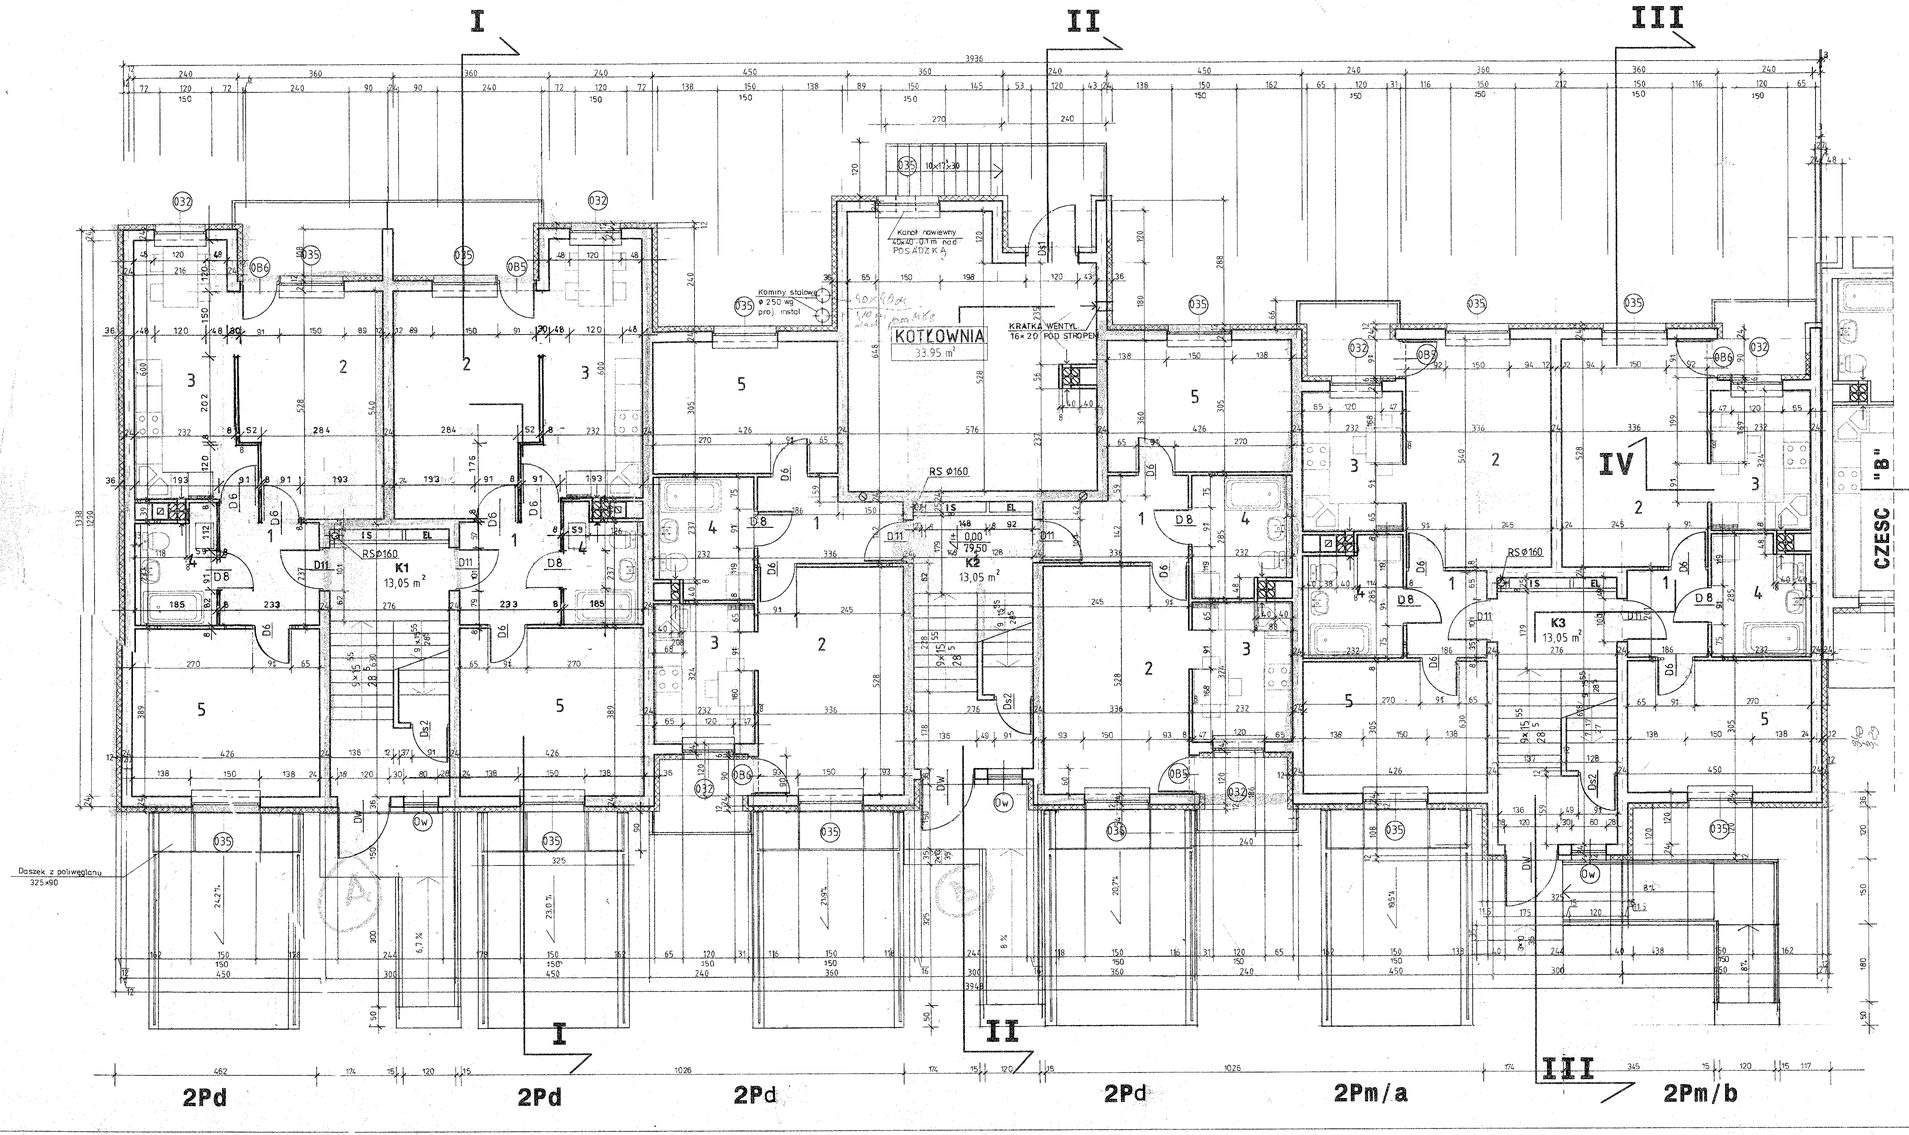

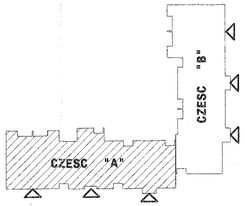

2 Pd

1	PRZEDPOKÓJ	5,96 m²
2	POKÓJ DZIENNY	16,82 m²
3	KUCHNIA	14,35 m²
4	ŁAZIENKA	4,67 m²
5	POKÓJ	16,57 m²
	RAZEM	58,37 m²

2 Pd

1	PRZEDPOKÓJ	5,87 m²
2	POKÓJ DZIENNY	17,74 m²
3	KUCHNIA	7,52 m²
4	ŁAZIENKA	6,19 m²
5	POKÓJ	12,99 m²
	RAZEM	50,31 m²

2 Pd

1	PRZEDPOKÓJ	5,96 m²
2	POKÓJ DZIENNY	16,82 m²
3	KUCHNIA	14,35 m²
4	ŁAZIENKA	4,67 m²
5	POKÓJ	16,57 m²
	RAZEM	58,37 m²

2 Pm/a

1	PRZEDPOKÓJ	3,74 m²
2	POKÓJ DZIENNY	17,74 m²
3	KUCHNIA	7,52 m²
4	ŁAZIENKA	6,01 m²
5	POKÓJ	12,99 m²
	RAZEM	48,00 m²

2Pd

1	PRZEDPOKÓJ	5,87 m²
2	POKÓJ DZIENNY	17,74 m²
3	KUCHNIA	7,52 m²
4	ŁAZIENKA	6,29 m²
5	POKÓJ	12,99 m²
	RAZEM	50,41 m²

2 Pm/b

1	PRZEDPOKÓJ	3,74 m²
2	POKÓJ DZIENNY	17,74 m²
3	KUCHNIA	7,52 m²
4	ŁAZIENKA	6,21 m²
5	POKÓJ	12,99 m²
	RAZEM	48,20 m²

TABELA UZGODNIEŃ

BRANŻA	NAZWISKO	PODPIS	DATA
Architektura	mgr inż. arch.		
Konstrukcja	inż. W. KAMIŃSKI		10.00
Kalkulacja			
Wod.kan. Gaz	mgr inż. K. STEPIEŃ		10.00
Cieplnogrzew.			
Elektryczna	mgr inż. R. SZYMAŃSKI		10.00
Drogi,ukształt.	mgr inż. E. STANKIEWICZ		10.00

RAZEM m² = 313,66

RZUT PARTERU

CZĘŚĆ "A"

BIURO PROJEKTÓW BUDOWNICTWA ZIELONA GÓRA ul. DZIAŁKOWA 19

Obiekt: ŁĘŻYCA osiedle „Czarkowo" jednostka B 4 budynki wielorodzinne RTBS

Nr umowy: 2/00 Arkusz: A 3

Przedmiot: BUDYNEK NR 2

Skala: 1 : 50

		Uprawnienia: Specjalność	Numer	Podpis	Data
Autor:	inż. arch. L. KACPROWICZ	ARCHITEKT	158/63/0		03/00
Sprawdził:	mgr inż. arch. A. DROZD	ARCHITEKT	348/73/Z0		03/00
Pełnomocnik:	mgr inż. ST. MAZUREK	KONSTR.	54/75/Z0		03/00