województwo lubuskie, powiat krośnieński
jednostka ewidencyjna: 080201_1 Gubin – obszar miejski
obręb ewidencyjny: 0002 – 2
działki nr 187/47, 187/48, 187/49

MAPA SYTUACYJNO – WYSOKOŚCIOWA DO CELÓW PROJEKTOWYCH

skala 1:500

ark. mapy zasadniczej 430.243.161.3, 430.243.161.4

Mapę sporządzono w oparciu o pomiar sytuacyjno-wysokościowy wykonany w sierpniu 2016 r. oraz istniejącą mapę sytuacyjno-wysokościową w skali 1:500.
Granice działek wykazano na podstawie danych ewidencji gruntów i budynków .
W zakresie opracowania nie stwierdzono projektowanych sieci uzbrojenia podziemnego uzgodnionych w ZUD.
Nie wyklucza się istnienia w terenie sieci uzbrojenia podziemnego nie zgłoszonych do inwentaryzacji geodezyjnej.
Układ współrzędnych: 1965_4
Poziom odniesienia: „Kronsztad”
GK.II.6640.313.2016
sporz. Adam Spyta, upr. zaw. nr 12226
Gubin , dnia 11-08-2016

Organ prowadzący państwowy zasób geodezyjny i kartograficzny: Starosta Krośnieński ODGiK Gubin
Identyfikator ewidencyjny mapy zasadniczej: P.0802.201 GK.II.6640.313.2016
Data wpływu zasobu technicznego do państwowego zasobu geodezyjnego i kartograficznego: 17. SIE 2016
Imię, nazwisko i podpis osoby reprezentującej: Z up. Starosty Roman Szymaniec GEODETA POWIATOWY upr. zawodowe nr 8528

USŁUGI GEODEZYJNE Adam Spyta upr.zaw. nr 12226 MGRiB 66-620 Gubin ul.Królewska 2/5 NIP 928-101-46-89 Regon 970128000

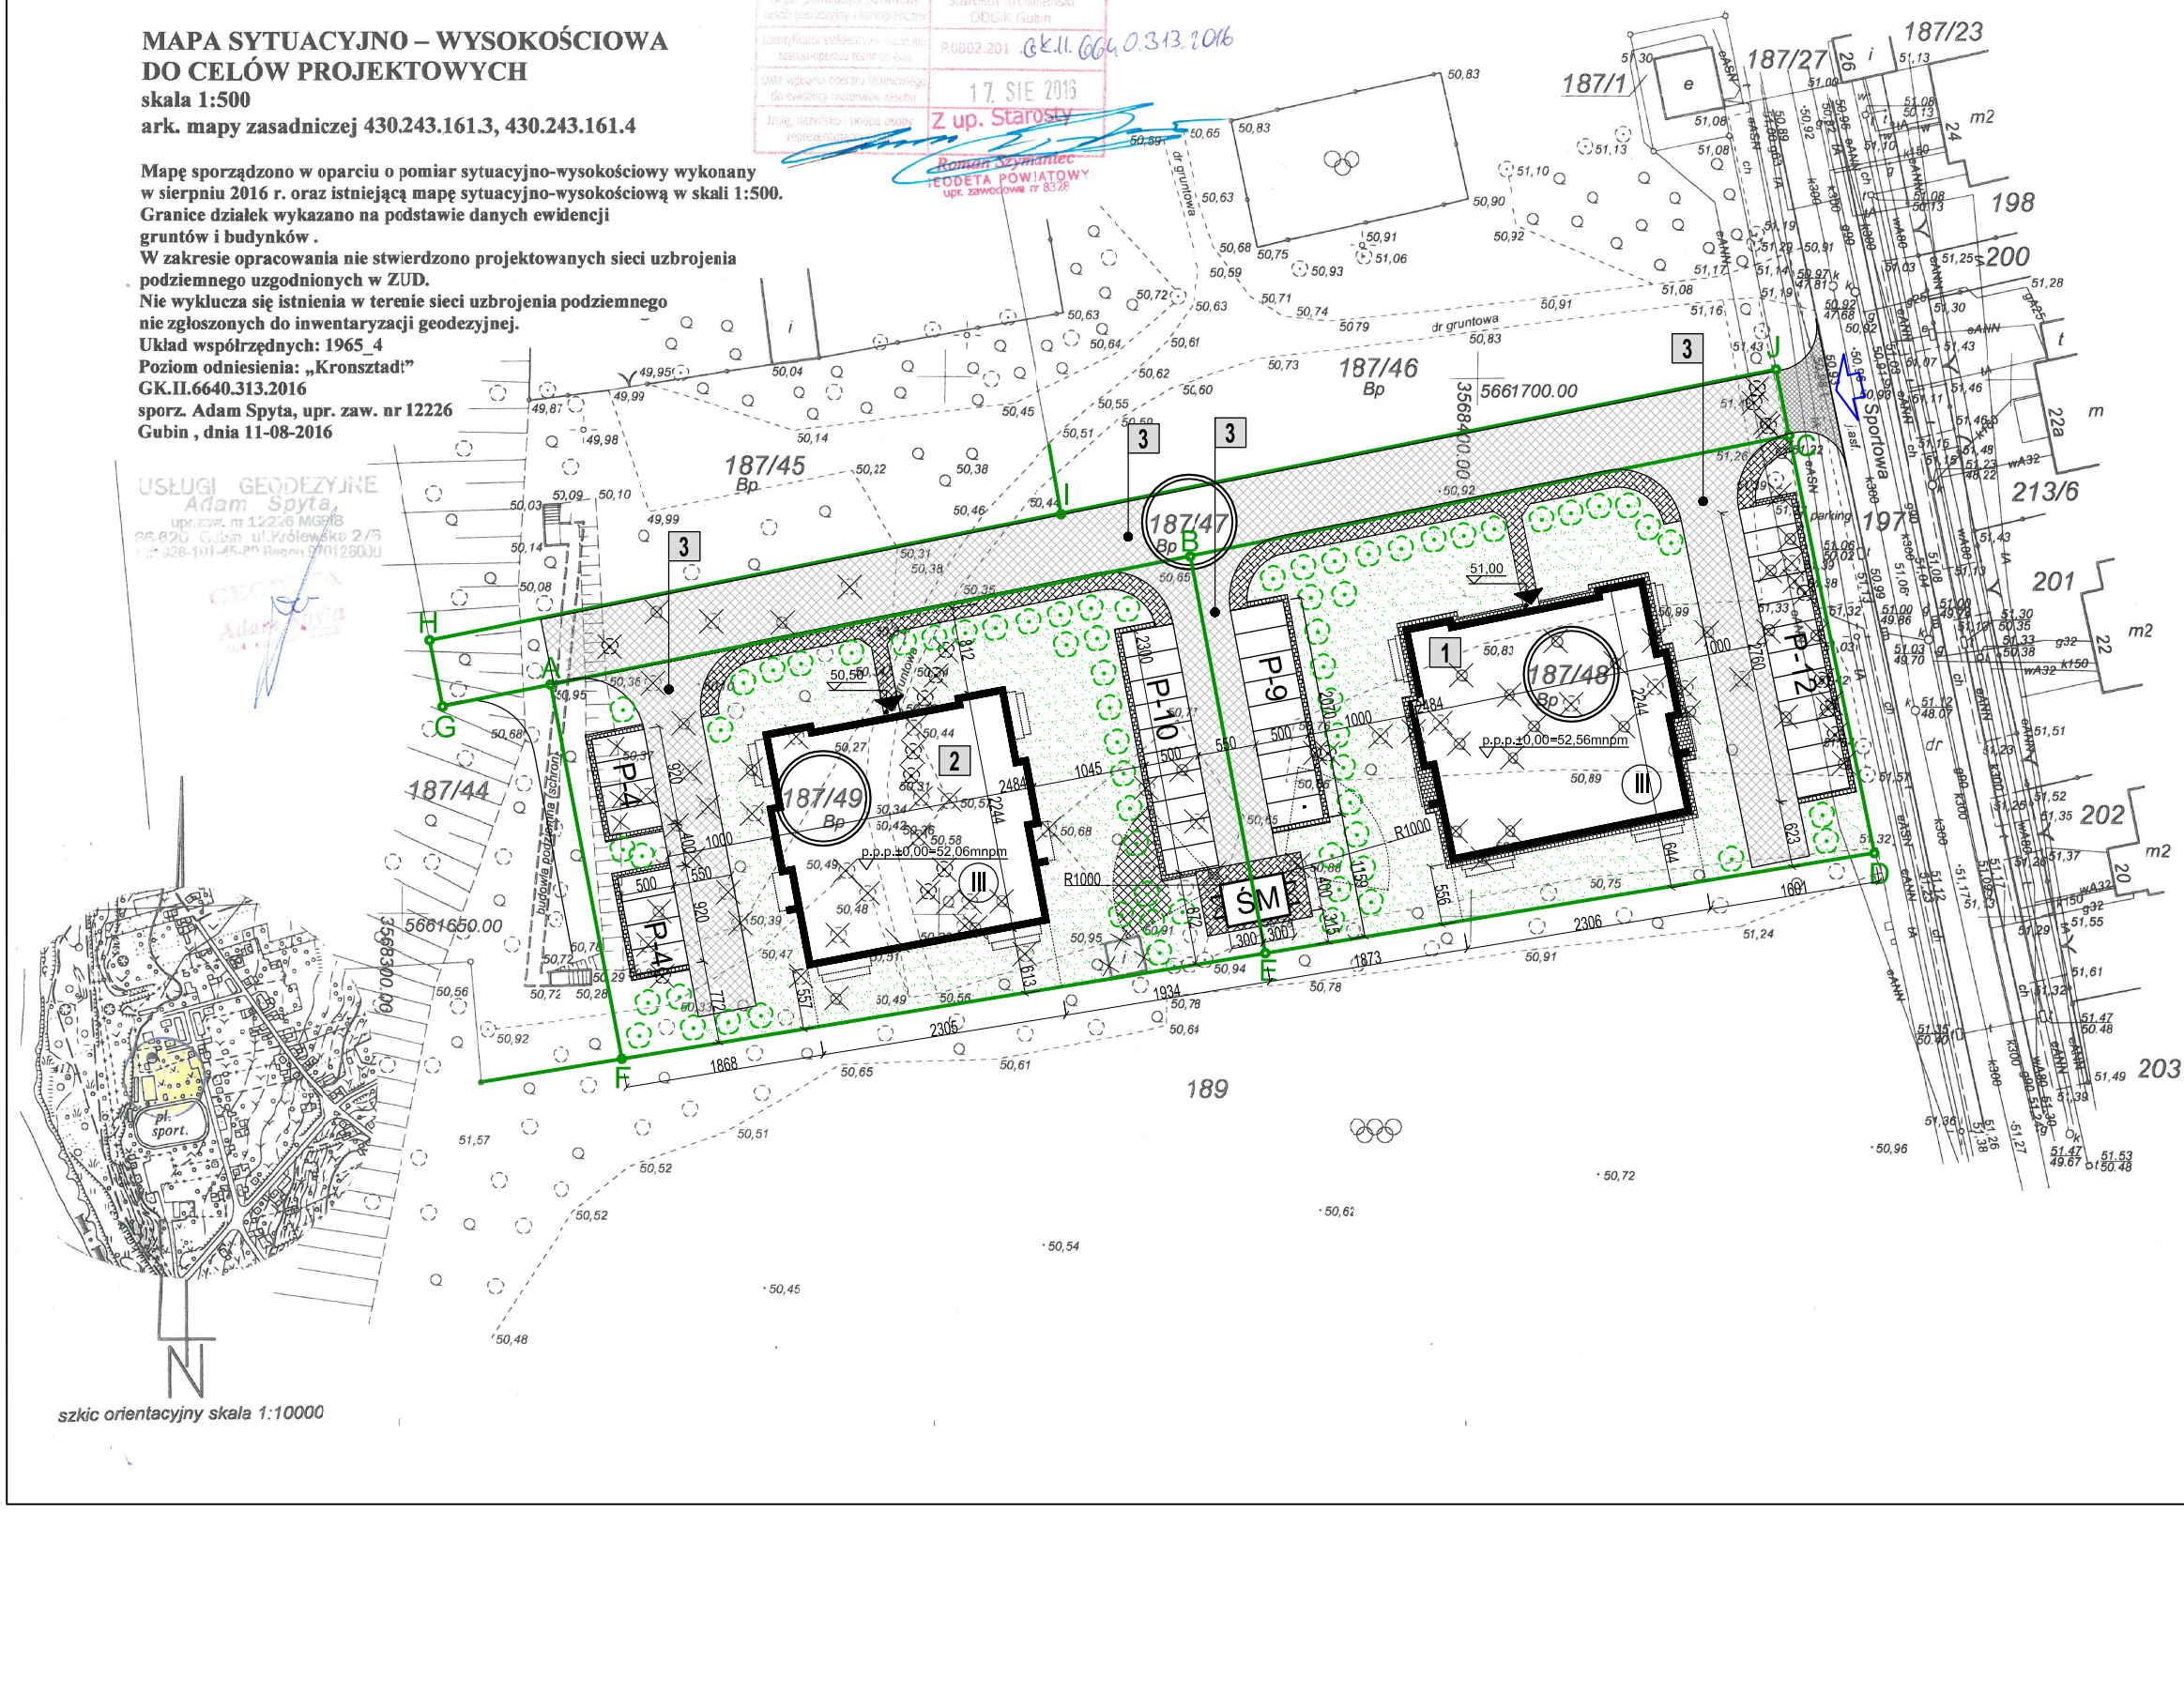

szkic orientacyjny skala 1:10000

LEGENDA:

A J GRANICE OPRACOWYWANYCH DZIAŁEK nr 187/47, 187/48, 187/49

ELEMENTY PROJEKTOWANE:

OZNACZENIA NUMERYCZNE:

1 PROJEKTOWANY BUDYNEK MIESZKALNY WIELORODZINNY Z 18 (osiemnastoma) LOKALAMI MIESZKALNYMI. BUDYNEK CAŁKOWICIE PODPIWNICZONY + TRZY KONDYGNACJE MIESZKALNE
2 PROJEKTOWANY BUDYNEK MIESZKALNY WIELORODZINNY Z 18 (osiemnastoma) LOKALAMI MIESZKALNYMI. BUDYNEK CAŁKOWICIE PODPIWNICZONY + TRZY KONDYGNACJE MIESZKALNE
3 PROJEKTOWANE DROGI WEWNĘTRZNE DO OBSŁUGI PROJEKTOWANEJ ZABUDOWY W RAMACH GRANIC OPRACOWYWANYCH DZIAŁEK

OZNACZENIA GRAFICZNE:

- PROJEKTOWANE BUDYNKI MIESZKLANE WIELORODZINNE
- PROJEKTOWANE GŁÓWNE WEJŚCIE DO BUDYNKÓW
- P-8 PROJEKTOWANE MIEJSCA POSTOJOWE DLA SAMOCHODÓW OSOBOWYCH
- PROJEKTOWANA NAWIERZCHNIA UTWARDZONA - CHODNIK
- PROJEKTOWANA NAWIERZCHNIA UTWARDZONA - DROGA
- PROJEKTOWANE TERENY ZIELONE - TRAWNIK
- PROJEKTOWANE NASADZENIA ZIELENI WYSOKIEJ - OPIS ZAPOREJKTOWANYCH DRZEW WG. MAPY ZIELENI WYSOKIEJ
- ISTNIEJĄCE ZADRZEWIONE OBSZARY W GRANICACH OPRACOWYWANYCH DZIAŁEK - DRZEWOSTAN PRZEZNACZONY DO WYCINKI Z UWAGI NA PLANOWANĄ INWESTYCJĘ
- ISTNIEJĄCE DRZEWA W GRANICACH DZIAŁEK PRZEZNACZONE DO WYCINKI Z UWAGI NA PLANOWANĄ INWESTYCJĘ
- PLANOWANA LOKALIZACJA ZJAZDU Z DROGI (dz. nr 197) NA DROGĘ WEWNĘTRZNĄ (dz. nr 187/47)
- ŚM PROJEKTOWANA DZIELONA OSŁONA ŚMIETNIKOWA DLA OBYDWU BUDYNKÓW
- ELEMENTY DO ROZBIÓRKI, DEMONTAŻU

PRACOWNIA ARCHITEKTONICZNA ARCHEMA
ul. Cmentarna 12/2, 66-620 Gubin
tel.667 294 623, e-mail: archema@wp.pl

Obiekt: BUDOWA DWÓCH BUDYNKÓW MIESZKALNYCH WIELORODZINNYCH NA dz. nr 187/47, 187/48 i 187/49 PRZY ul. SPORTOWEJ w m. GUBIN					Skala: 1:500
Treść: PROJEKT BUDOWLANY PROJEKT ZAGOSPODAROWANIA TERENU					
Wykonawcy opracowania		Nr uprawnień	Data:	Podpis:	Nr rysunku: Z1
Projektant:	mgr inż. arch. Marcin Jasinowski	LOIA/34/2010	07.2016		