


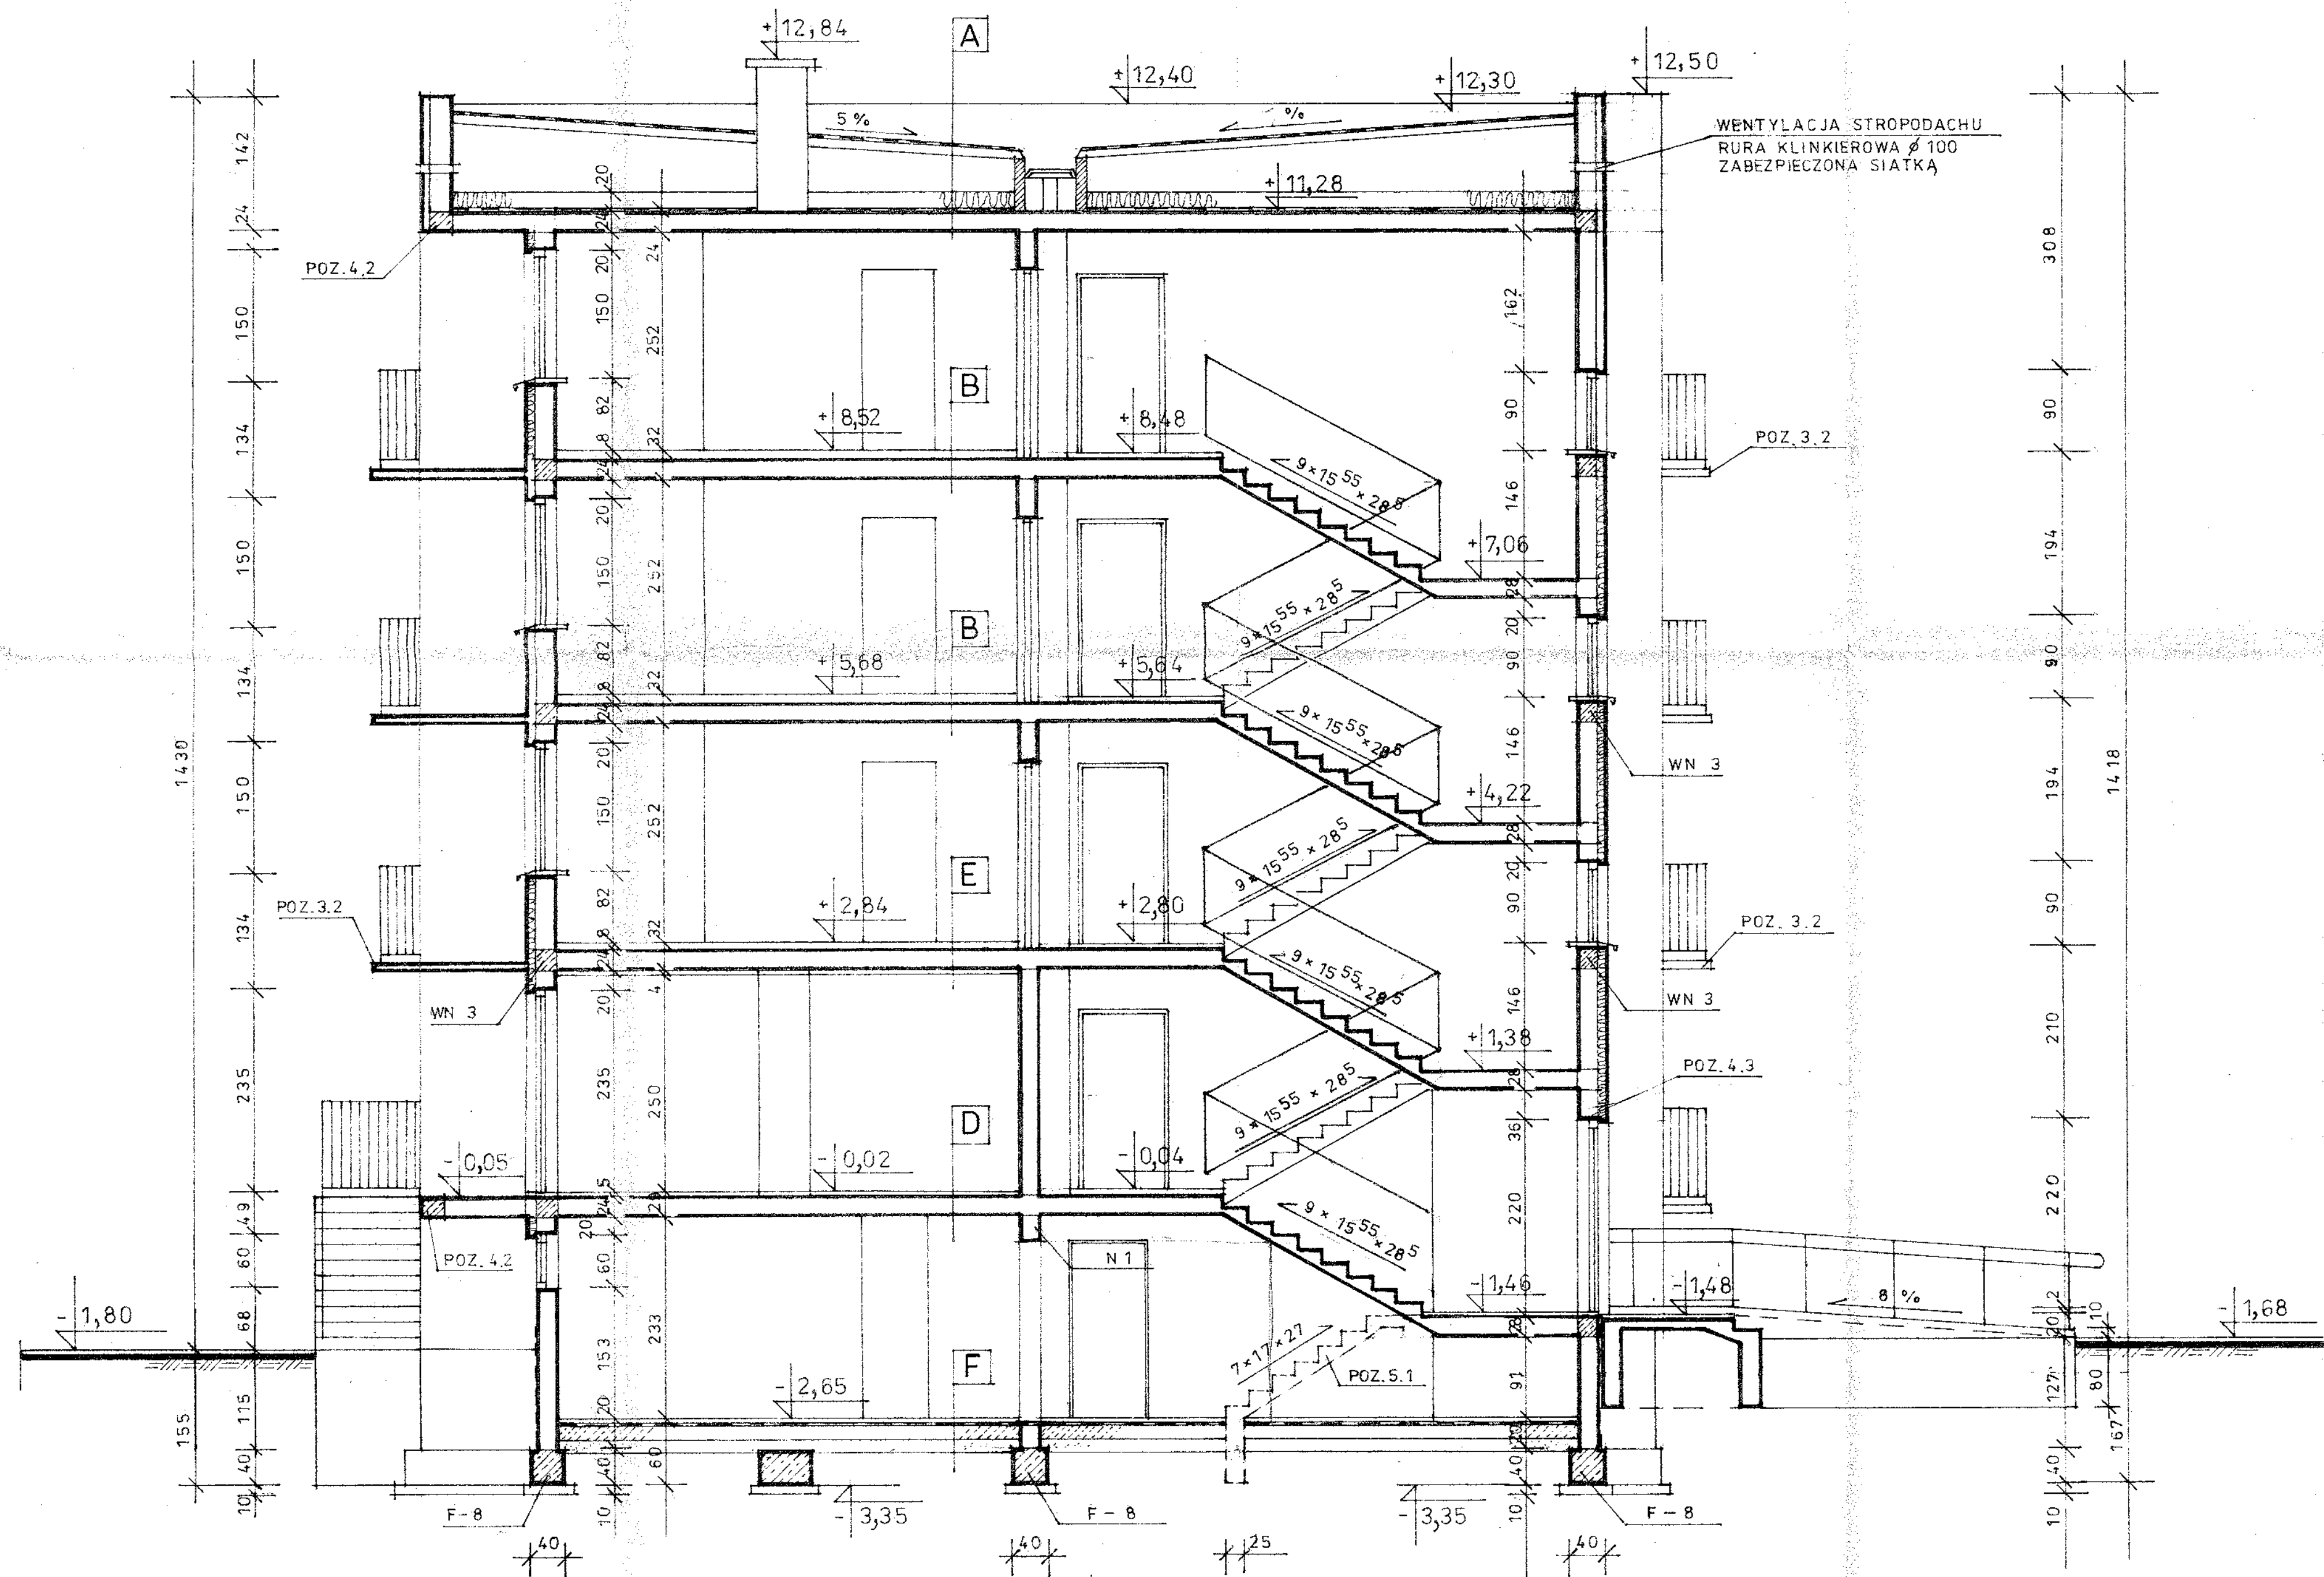

UWAGA:

WARSTWY STROPODACHU, STROPÓW I POSADZKI
JAK NA PRZĘKROJU I-I

PRZĘKROJ II-II • 1:50

LEŻYCA osiedle "Czarkowo" jednostka B 4 budynki wielorodzinne RTBS				2/00	A 14
BUDYNEK NR 2				1:50	
inż. arch. L. KACPROWICZ	ARCH	158/63/OP	03.00		
mgr inż. arch. A. DROZD	ARCH	348/73/Z6	03.00		
mgr inż. St. MAZUREK	KONSTR	54/75/Z6	03.00		