


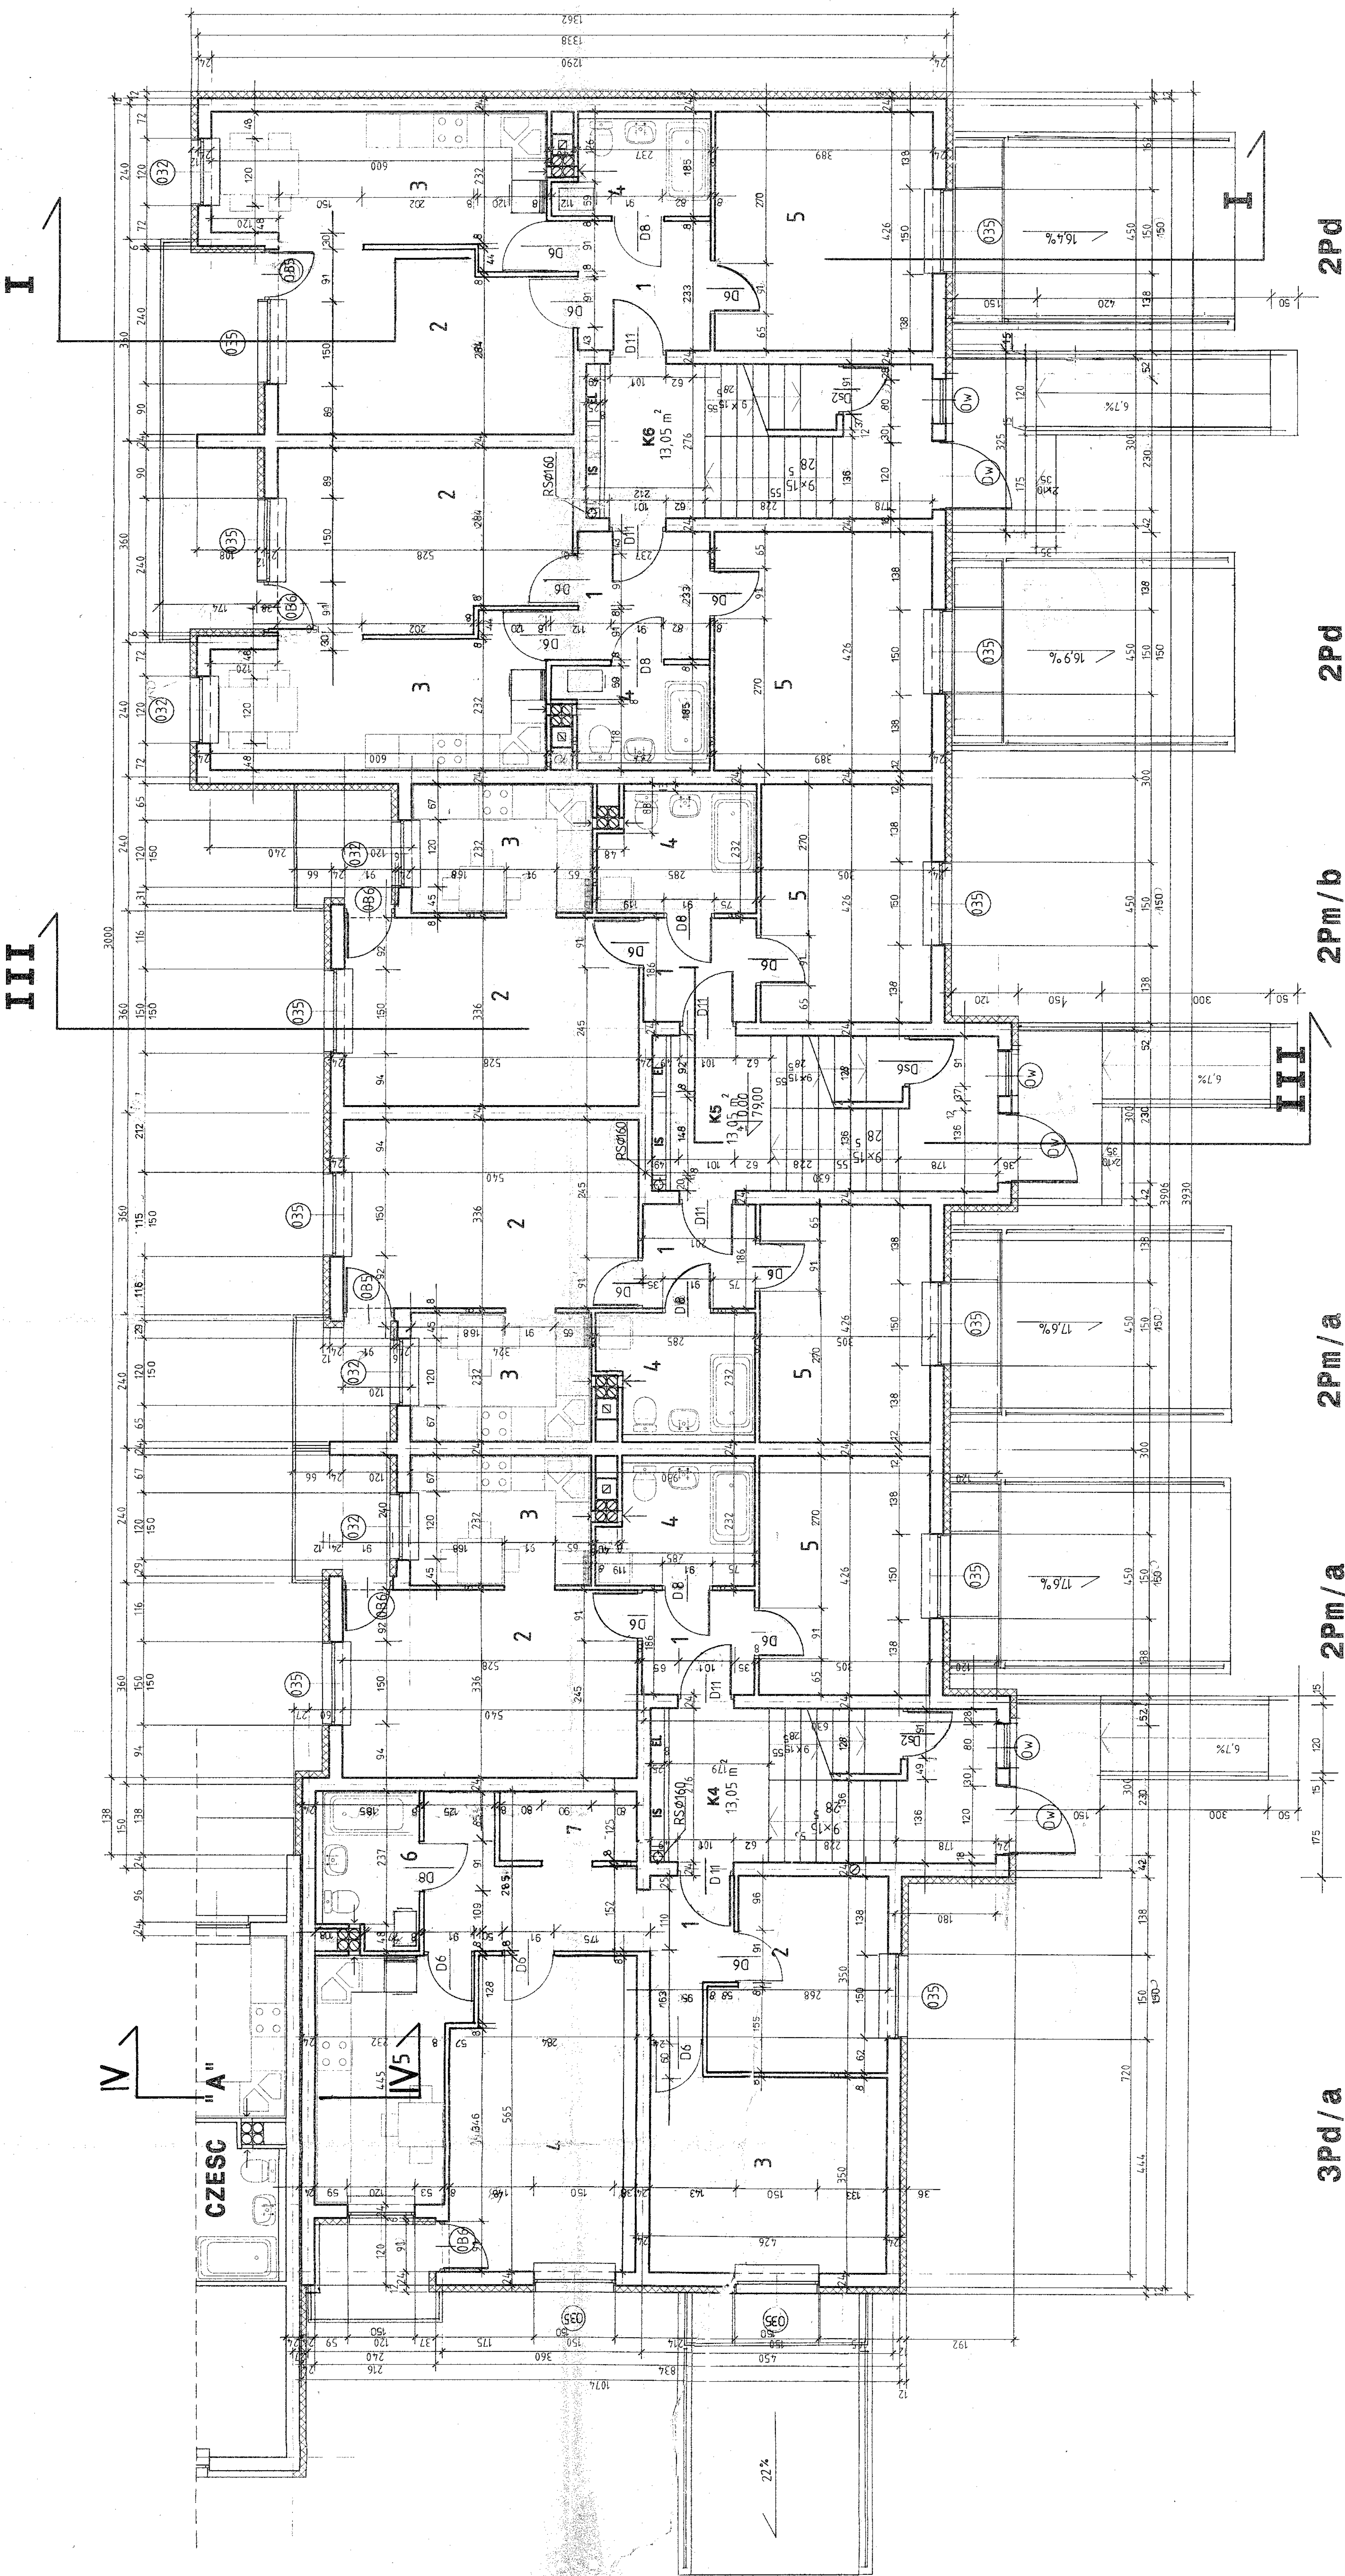

1	PRZEDPOKOJ	11,15 m ²
2	POKOJ	10,29 m ²
3	POKOJ	15,46 m ²
4	SALON	18,37 m ²
5	KUCHNIA	10,94 m ²
6	ŁAZIENKA	4,87 m ²
7	SKRYTKA	3,13 m ²
	RAZEM	74,15 m ²

1	PRZEDPOKÓJ	3,74 m ²
2	POKÓJ DZIENNY	17,74 m ²
3	KUCHNIA	7,52 m ²
4	ŁAZIENKA	6,01 m ²
5	POKÓJ	12,99 m ²
	RAZEM	48,00 m

1	PRZEDPOKOJ	37,4 m ²
2	POKOJ DZIENNY	17,74 m ²
3	KUCHNIA	7,52 m ²
4	ŁAZIENKA	6,01 m ²
5	POKOJ	12,99 m ²
	RAZEM	48,00 m

1	PRZEDPOKOJ	3,74 m ²
2	POKOJ DZIENNY	17,74 m ²
3	KUCHNIA	7,52 m ²
4	ŁAZIENKA	6,21 m ²
5	POKOJ	12,99 m ²
	RAZEM	48,20 m ²

1	PRZEDPOKOJ	5,96 m ²
2	POKOJ DZIENNY	16,82 m ²
3	KUCHNIA	13,35 m ²
4	KAZIENKA	4,67 m ²
5	POKOJ	16,57 m ²
	RAZEM	58,37 m ²

1	PRZEDPOKOJ	5,96 m ²
2	POKOJ DZIENNY	16,82 m ²
3	KUCHNIA	13,35 m ²
4	ŁAZIENKA	4,67 m ²
5	POKOJ	16,57 m ²
	RAZEM	58,37 m ²

60662 - 60663

BUT PARTERU

11-00000

BIURO PROJEKTÓW BUDOWNICTWA
ZIELONA GÓRA ul. DZIAŁKOWA 18

NR UMOWY: A-2000
DATA: 2/000

Obiekt: LEŻYCA osiedle CZAROKÓŁ jednostka B 4
budynki wielorodzinne R1B5

Uprawnienia:
 Skala: 1 : 50

zadanie:
BUDYNEK NR 2

Specjalizacja	Numer	Data	Pocpis
inż. arch. L. KACPRZOWICZ	158/63/70	03/03/03	<i>[Signature]</i>
projektował: mgr inż. arch. A. DROZD	ARCHITEKT	34/73/73	03/03/03
opracował: mgr inż. S.T. MAZUREK	KONSTR.	54/75/72	03/03/03

TABELA UZGODNIE			
PRAM A	HAZWISKO	PODKIS	DATA
mgr inż. arch. red. H. KAWSKI		W. G.	19.05.00
mgr inż. mgr inż. G. G.		W. G.	19.05.00
mgr inż. K. STĘPIEN		W. G.	19.05.00
mgr inż. SZYMANSKI		W. G.	19.05.00
mgr inż. C. STANISZEWSKI		W. G.	19.05.00